

Název akce:

II/125 Vlašim, Lidl  
Běžná údržba


Vypracoval: Quo s.r.o.

Datum: 8/2019

Název výkresu:

Úplná uzavírka sil. č. II/125 Vlašim, staničení cca km 21,852 - 22,187

List č.: 1

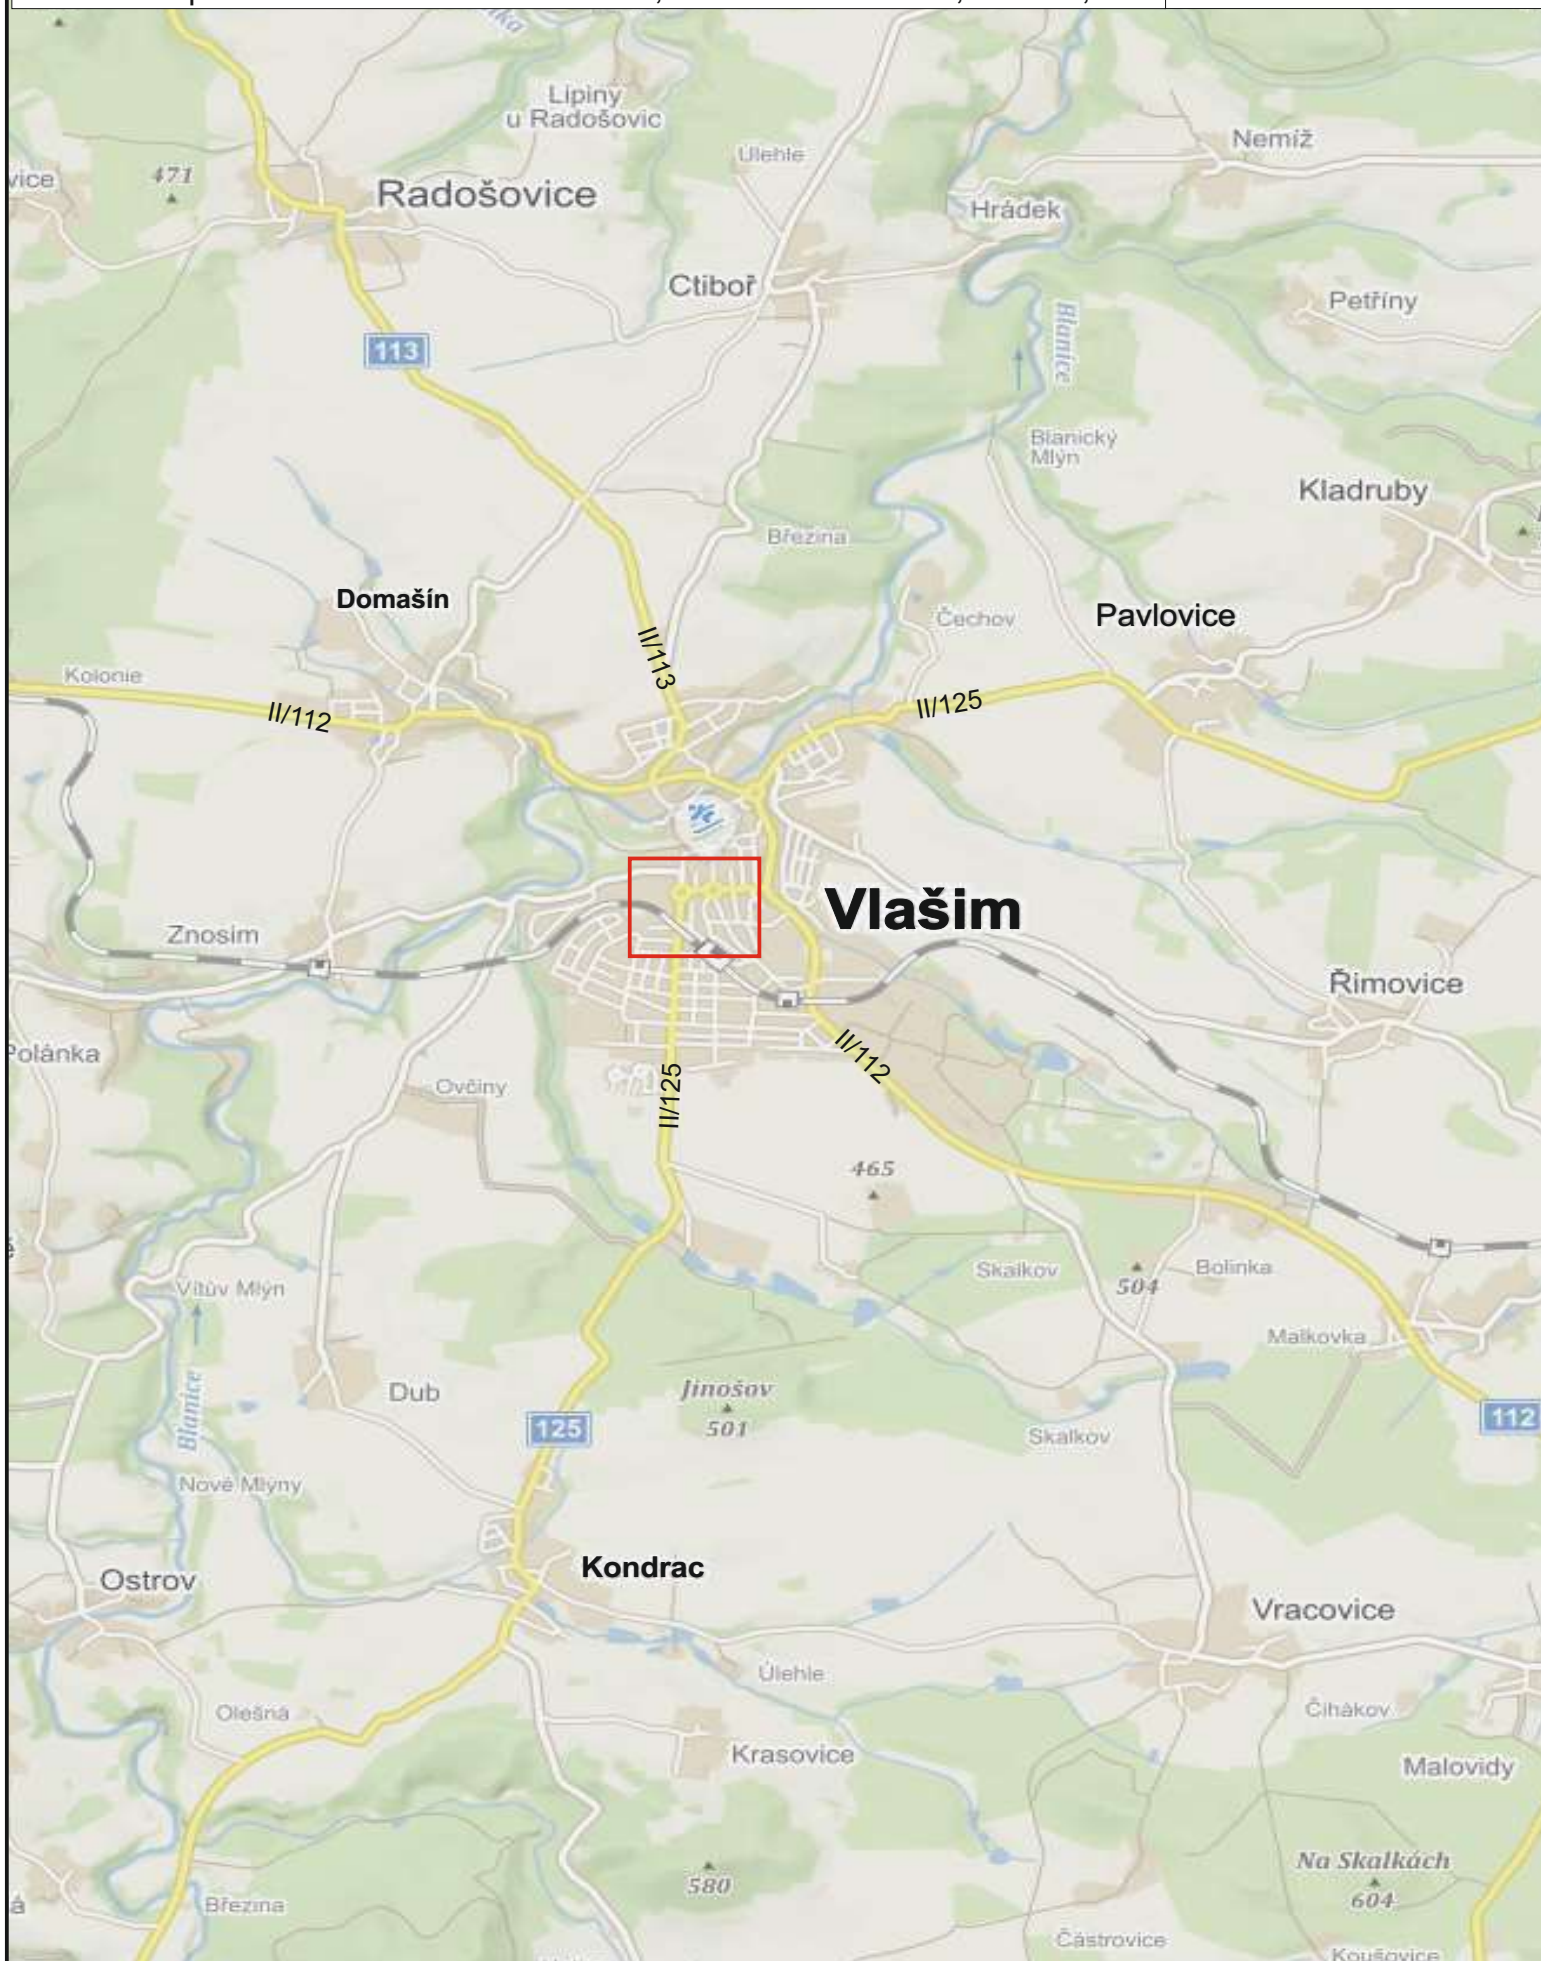

Název akce:

II/125 Vlašim, Lidl  
Běžná údržba



Vypracoval: Quo s.r.o.

Datum: 8/2019

Název výkresu:

Zákaz zastavení v ulici Riegrova, Vlašim

List č.: 2

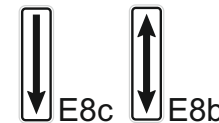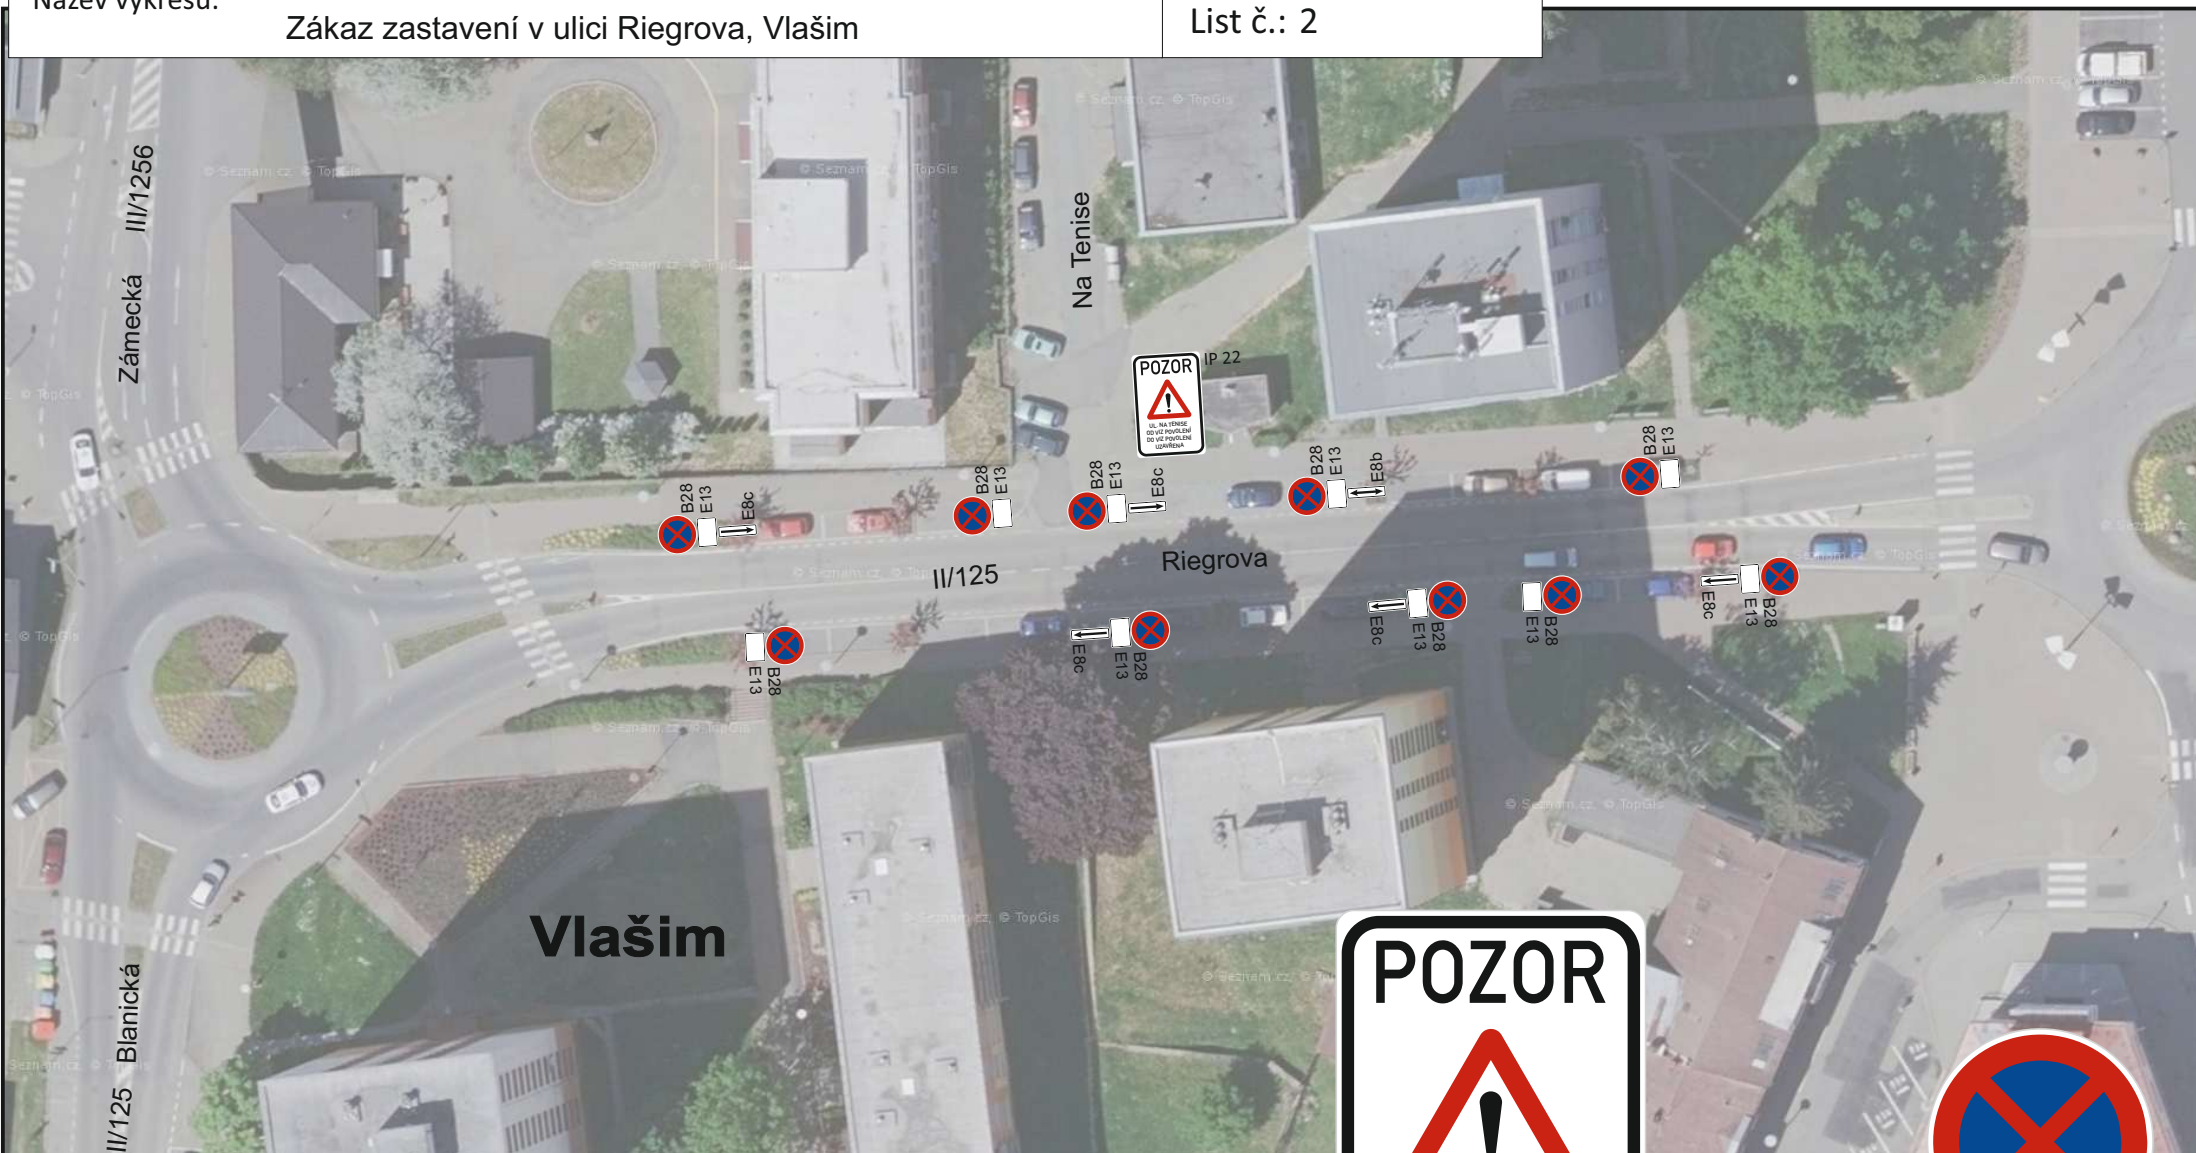

B28

E13

IP 22



Název akce:

# II/125 Vlašim, Lidl Běžná údržba


Vypracoval: Quo s.r.o.

Datum: 8/2019

Název výkresu:

Zákaz zastavení v ulici Blanická, Vlašim

List č.: 3

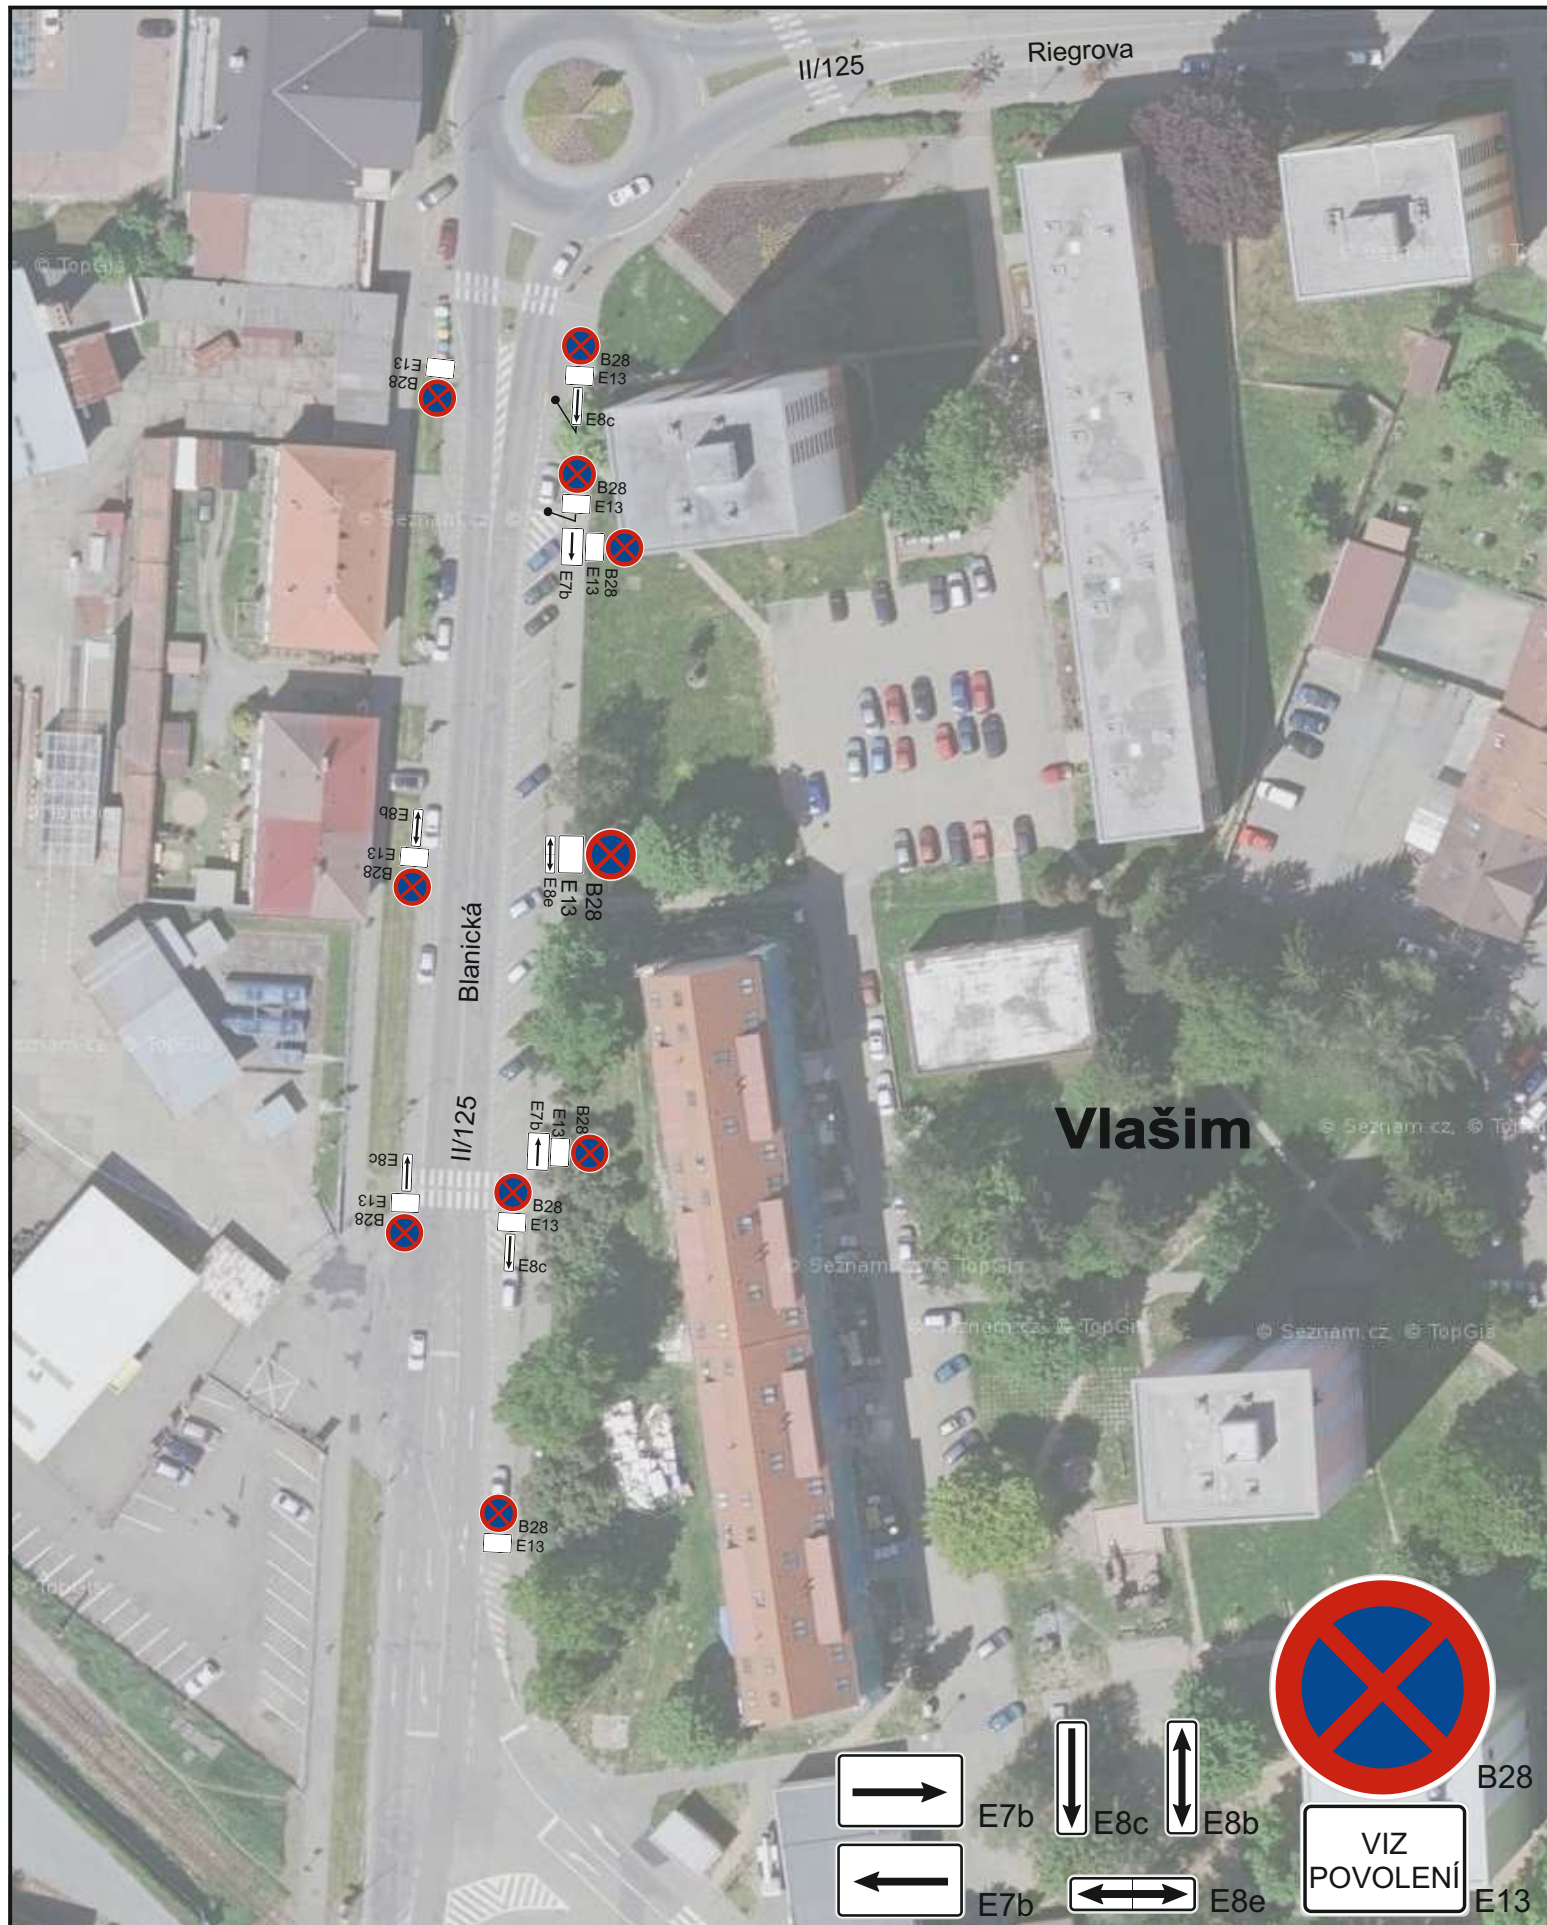



Název akce:

# II/125 Vlašim, Lidl Běžná údržba

Vypracoval: Quo s.r.o.

Datum: 8/2019


Název výkresu:

Úplná uzavírka sil. č. II/125, ul. Riegrova, Vlašim


List č.: 4

## Legenda:

Úplná uzavírka 

Objízdná trasa pro všechna vozidla 

MIMO  
VOZIDEL  
STAVBY E13

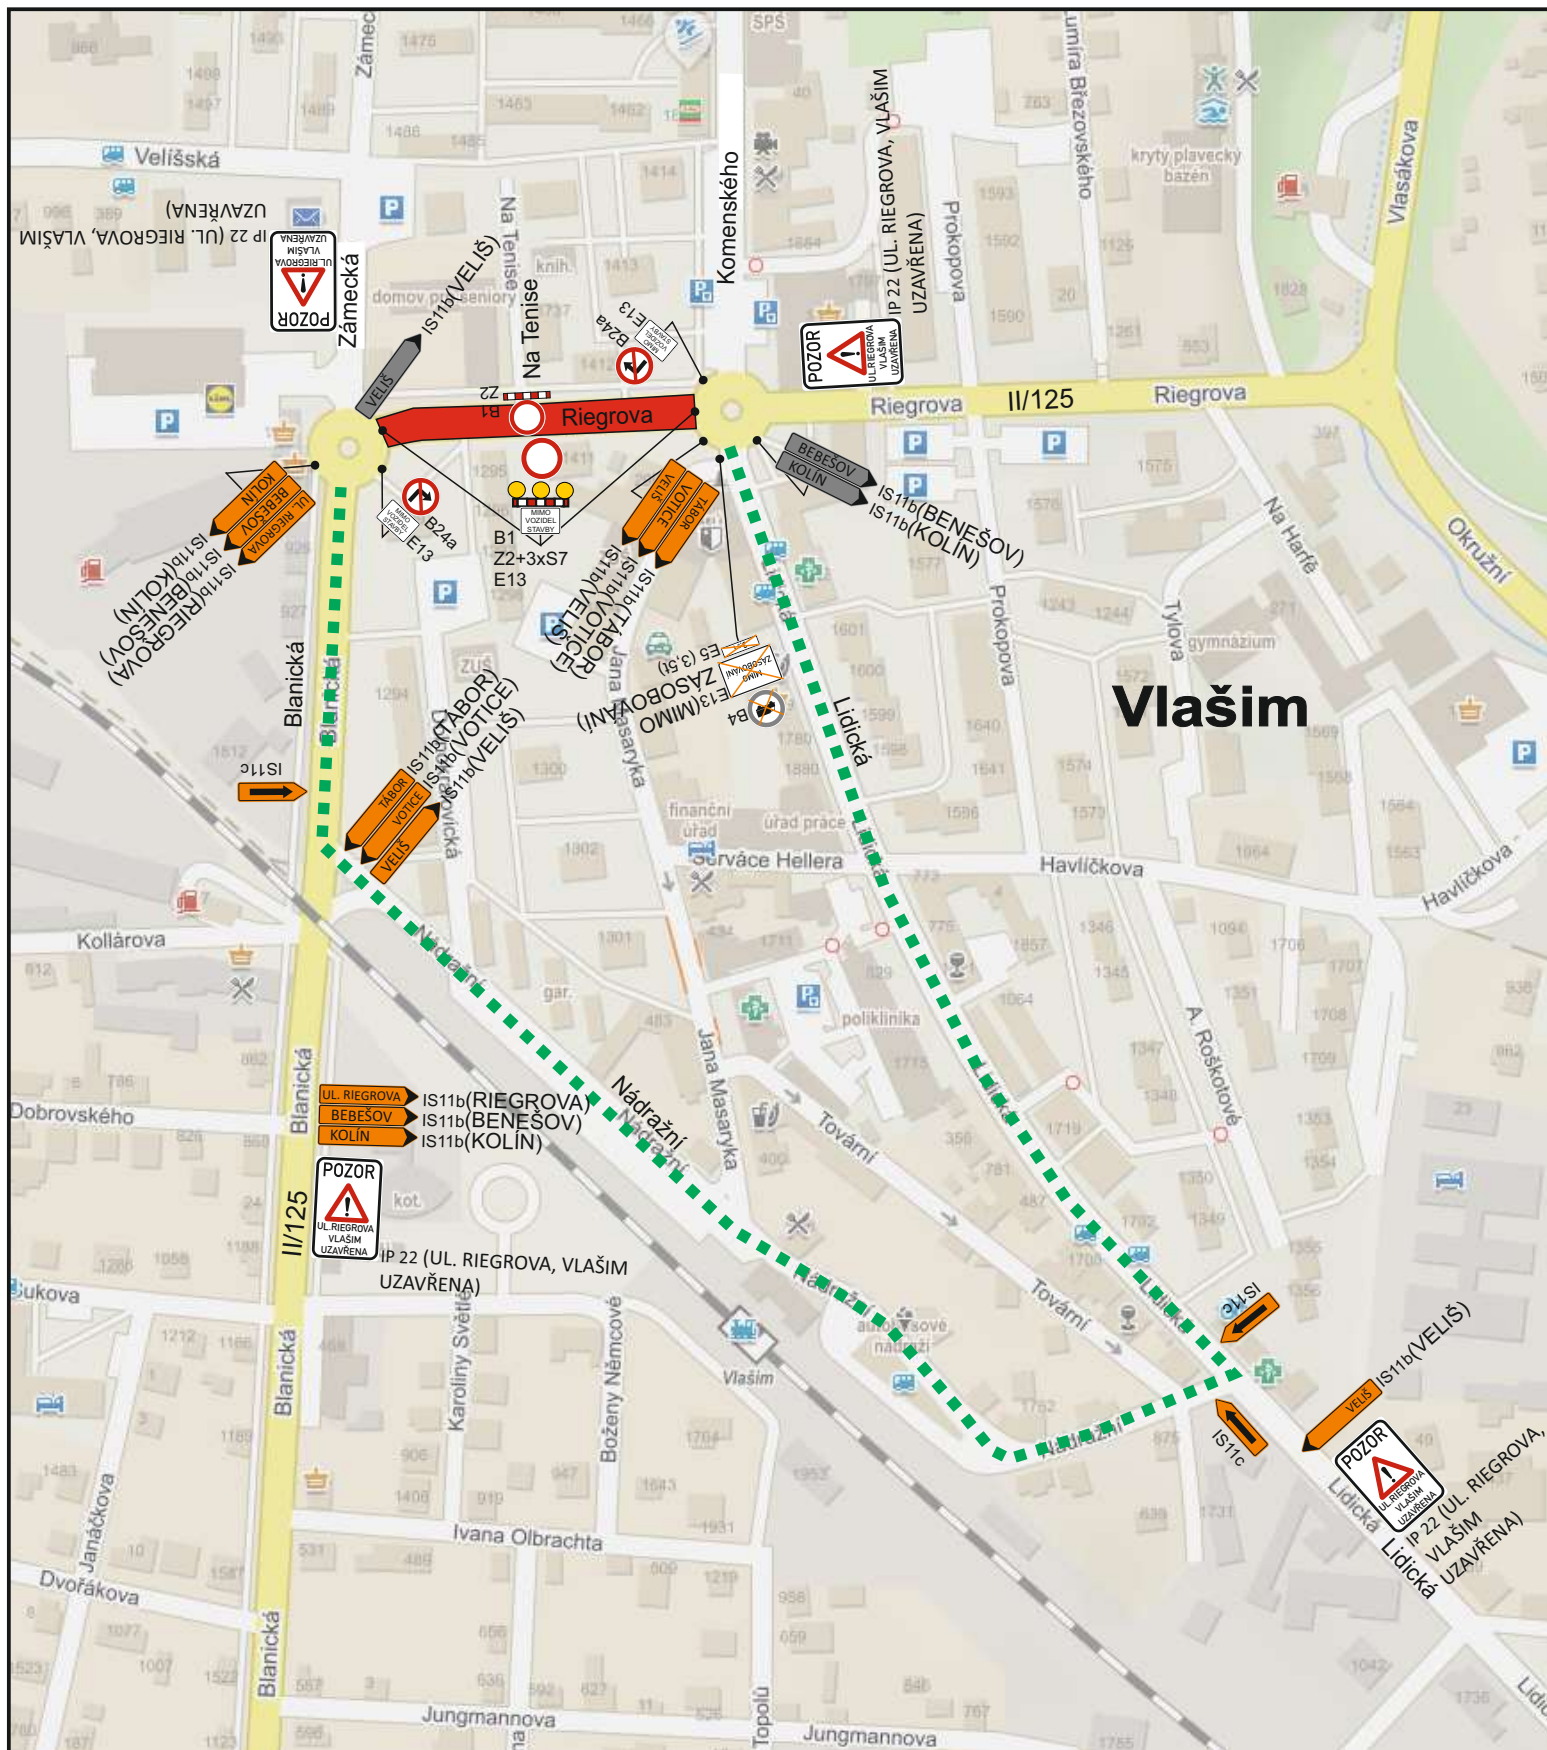



Název akce:

# II/125 Vlašim, Lidl Běžná údržba

Vypracoval: Quo s.r.o.

Datum: 8/2019

Název výkresu:

Úplná uzavírka sil. č. II/125, ul. Blanická, Vlašim

List č.: 5



MIMO  
VOZIDEL  
STAVBY  
A BUS

**Legenda:**  
 Úplná uzavírka   
 Objízdná trasa pro vozidla do 3,5t

E13

Název akce:

II/125 Vlašim, Lidl  
Běžná údržba

Vypracoval: Quo s.r.o.

Datum: 8/2019

Legenda:


Úplná uzavírka 

Objízdná trasa pro vozidla nad 3,5t 

Název výkresu:

Úplná uzavírka sil. č. II/125, ul. Blanická, Vlašim

List č.: 6

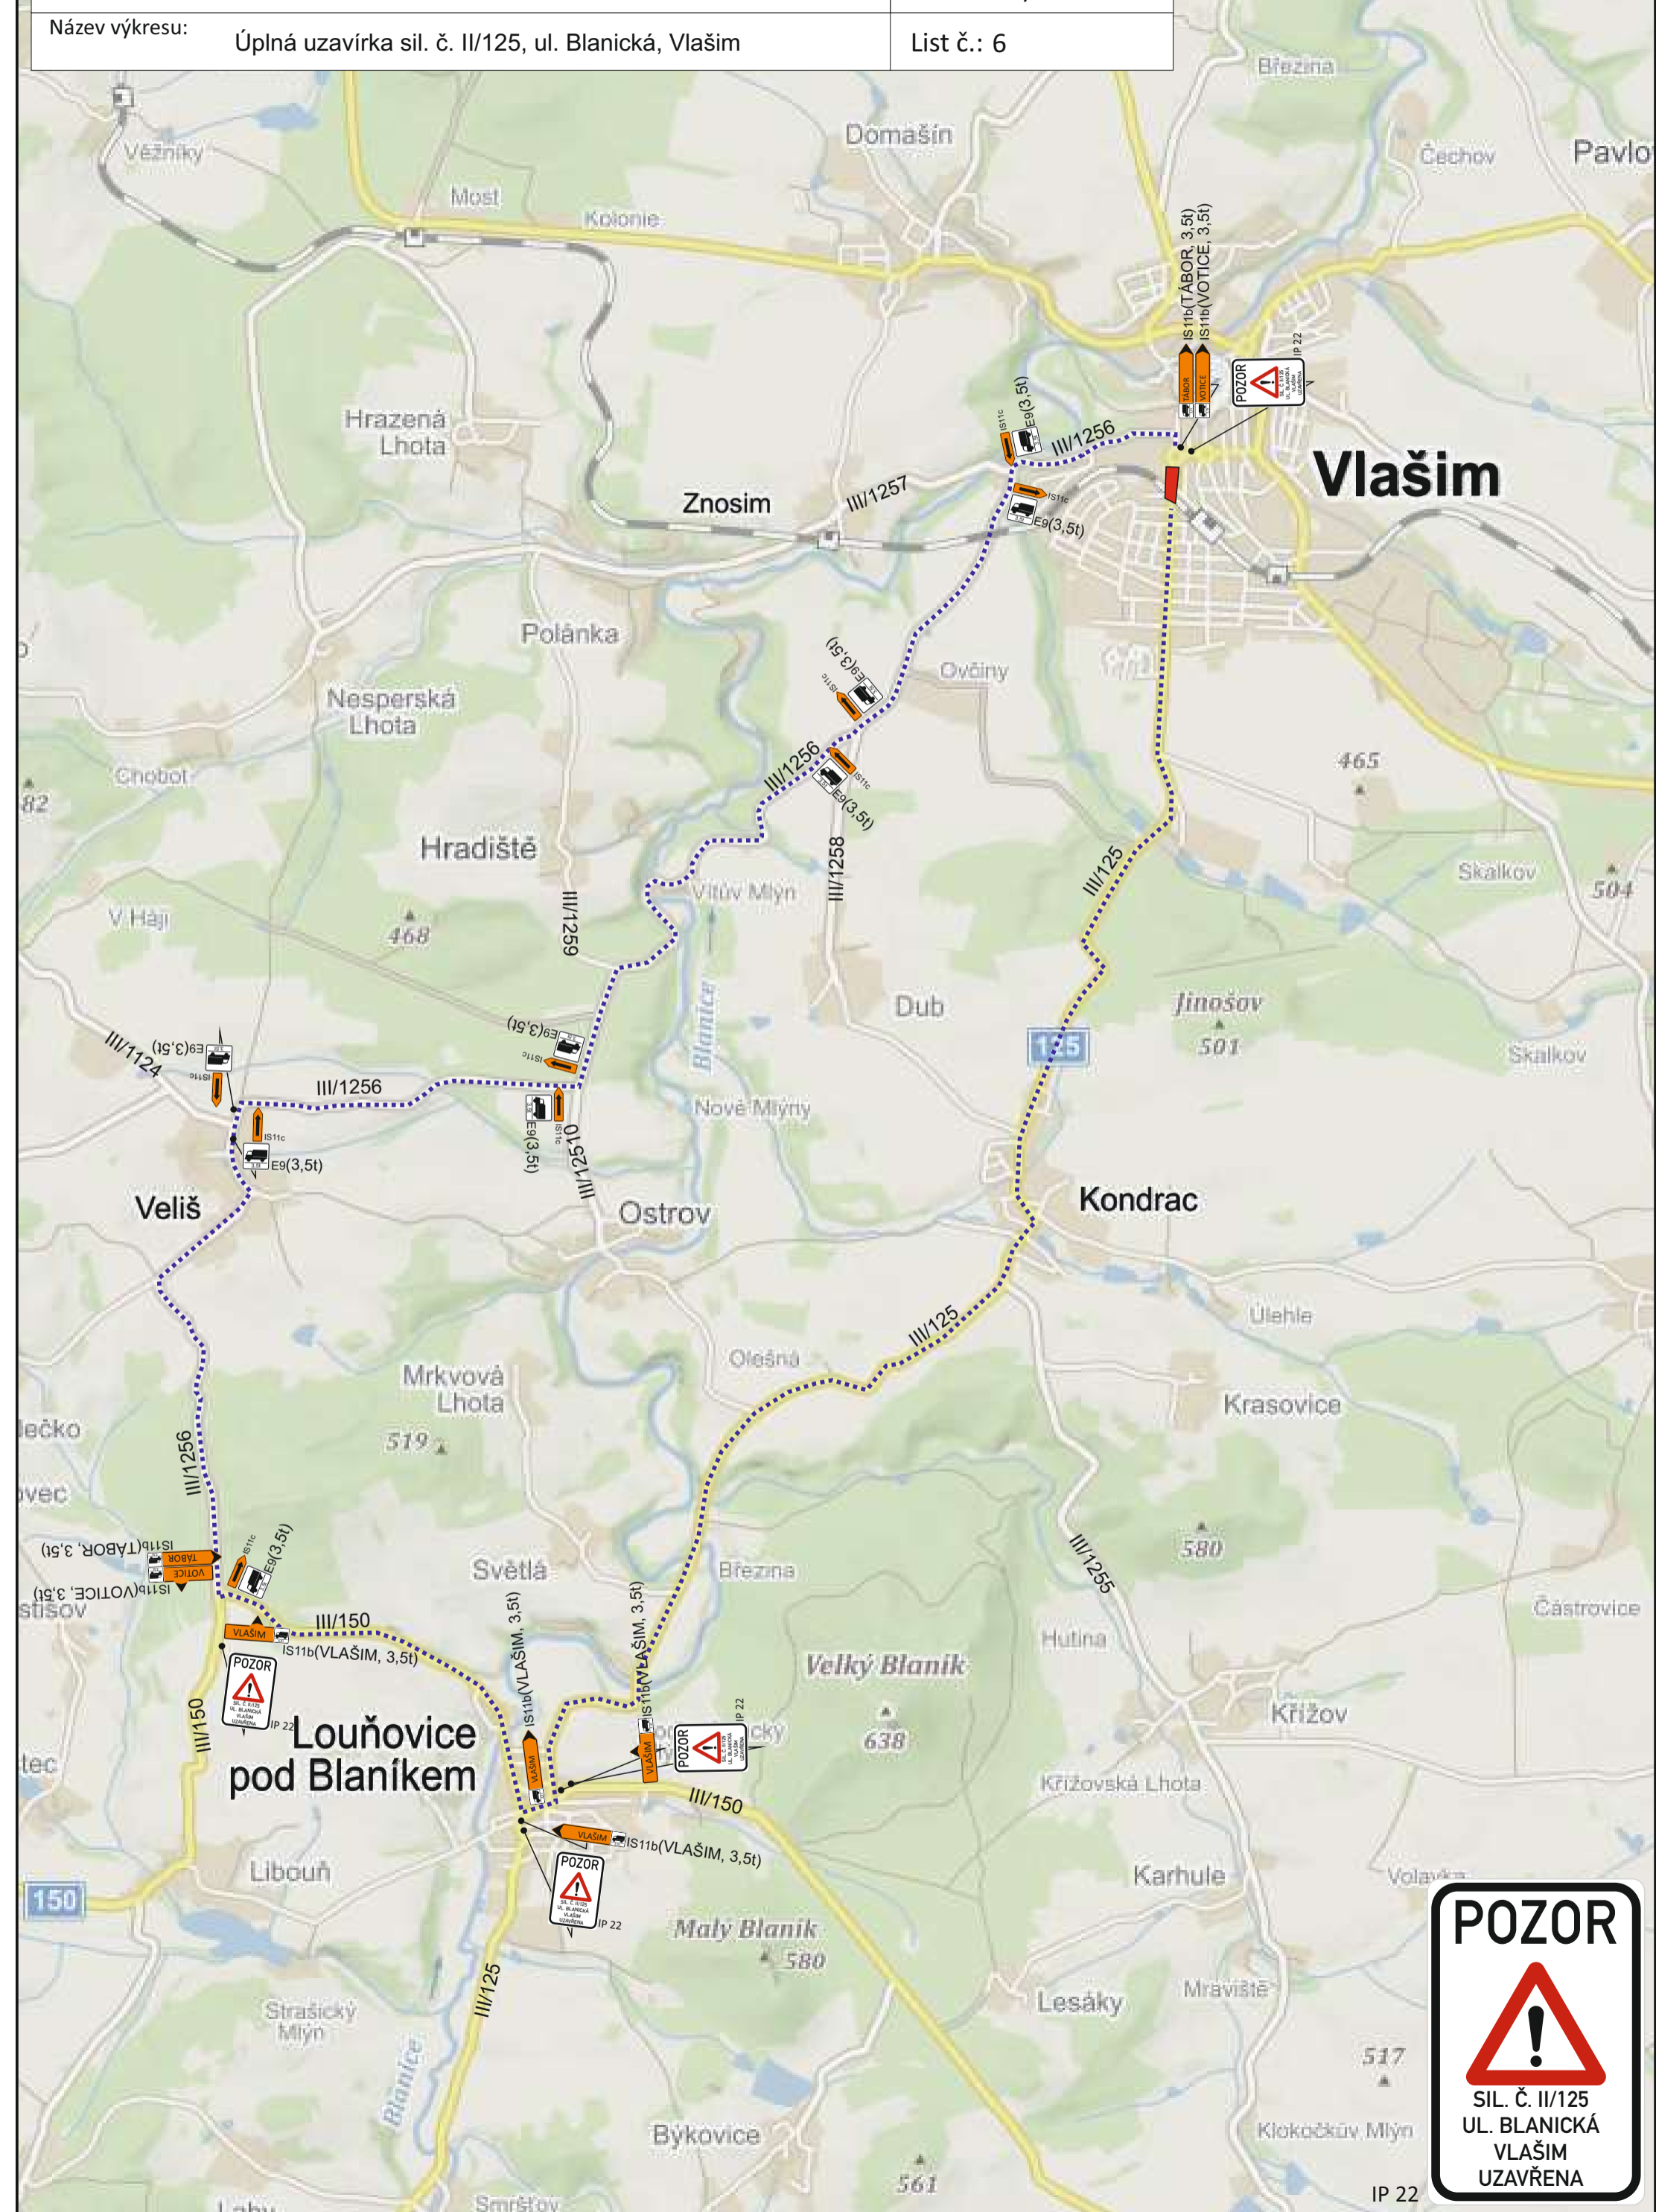

**POZOR**



SIL. Č. II/125  
UL. BLANICKÁ  
VLAŠIM  
UZAVŘENA



Název akce:

# II/125 Vlašim, Lidl Běžná údržba


Vypracoval: Quo s.r.o.

Datum: 8/2019

Název výkresu:

Přechodná úprava provozu na sil. č. II/125, ul. Blanická a Riegrova, Vlašim

List č.: 7

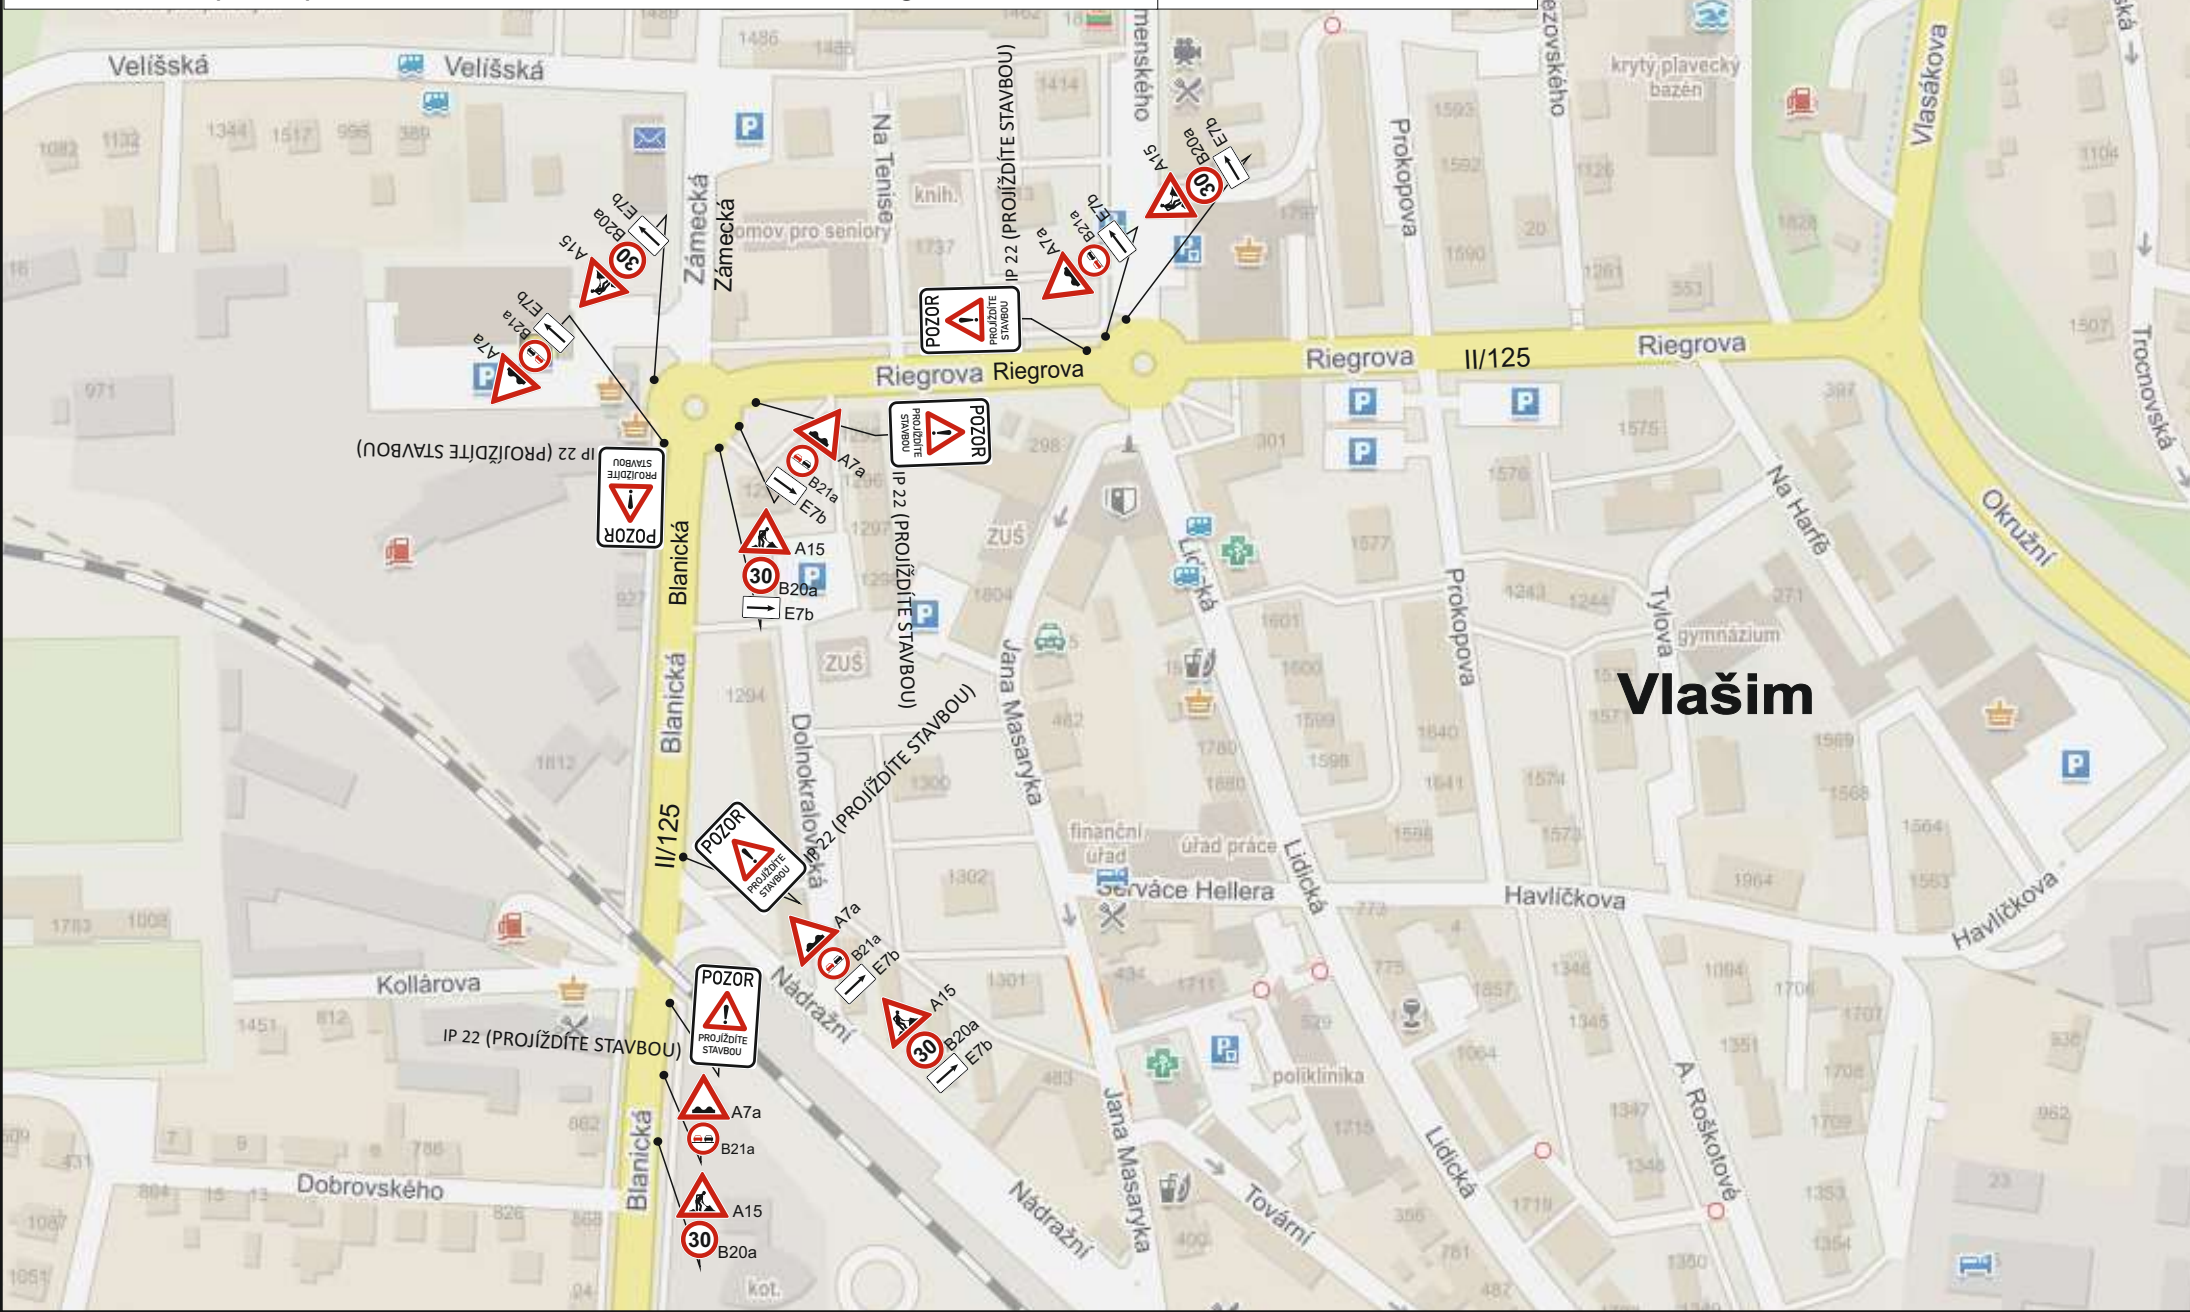

## Vlašim