




**PASPORT MÍSTNÍCH KOMUNIKACÍ  
MĚSTYSE LOUŇOVICE POD BLANÍKEM**

**PŘÍLOHA č. 1  
PLÁN ZIMNÍ ÚDRŽBY  
GRAFICKÁ ČÁST**

PasProRea s. r. o.,  
Homole 198, 370 01 Homole  
Zpracoval: Michal Šustek  
Kontroloval: Jaroslav Nový  
  
Datum: Červenec 2017

*PasProRea*

# Přehledka

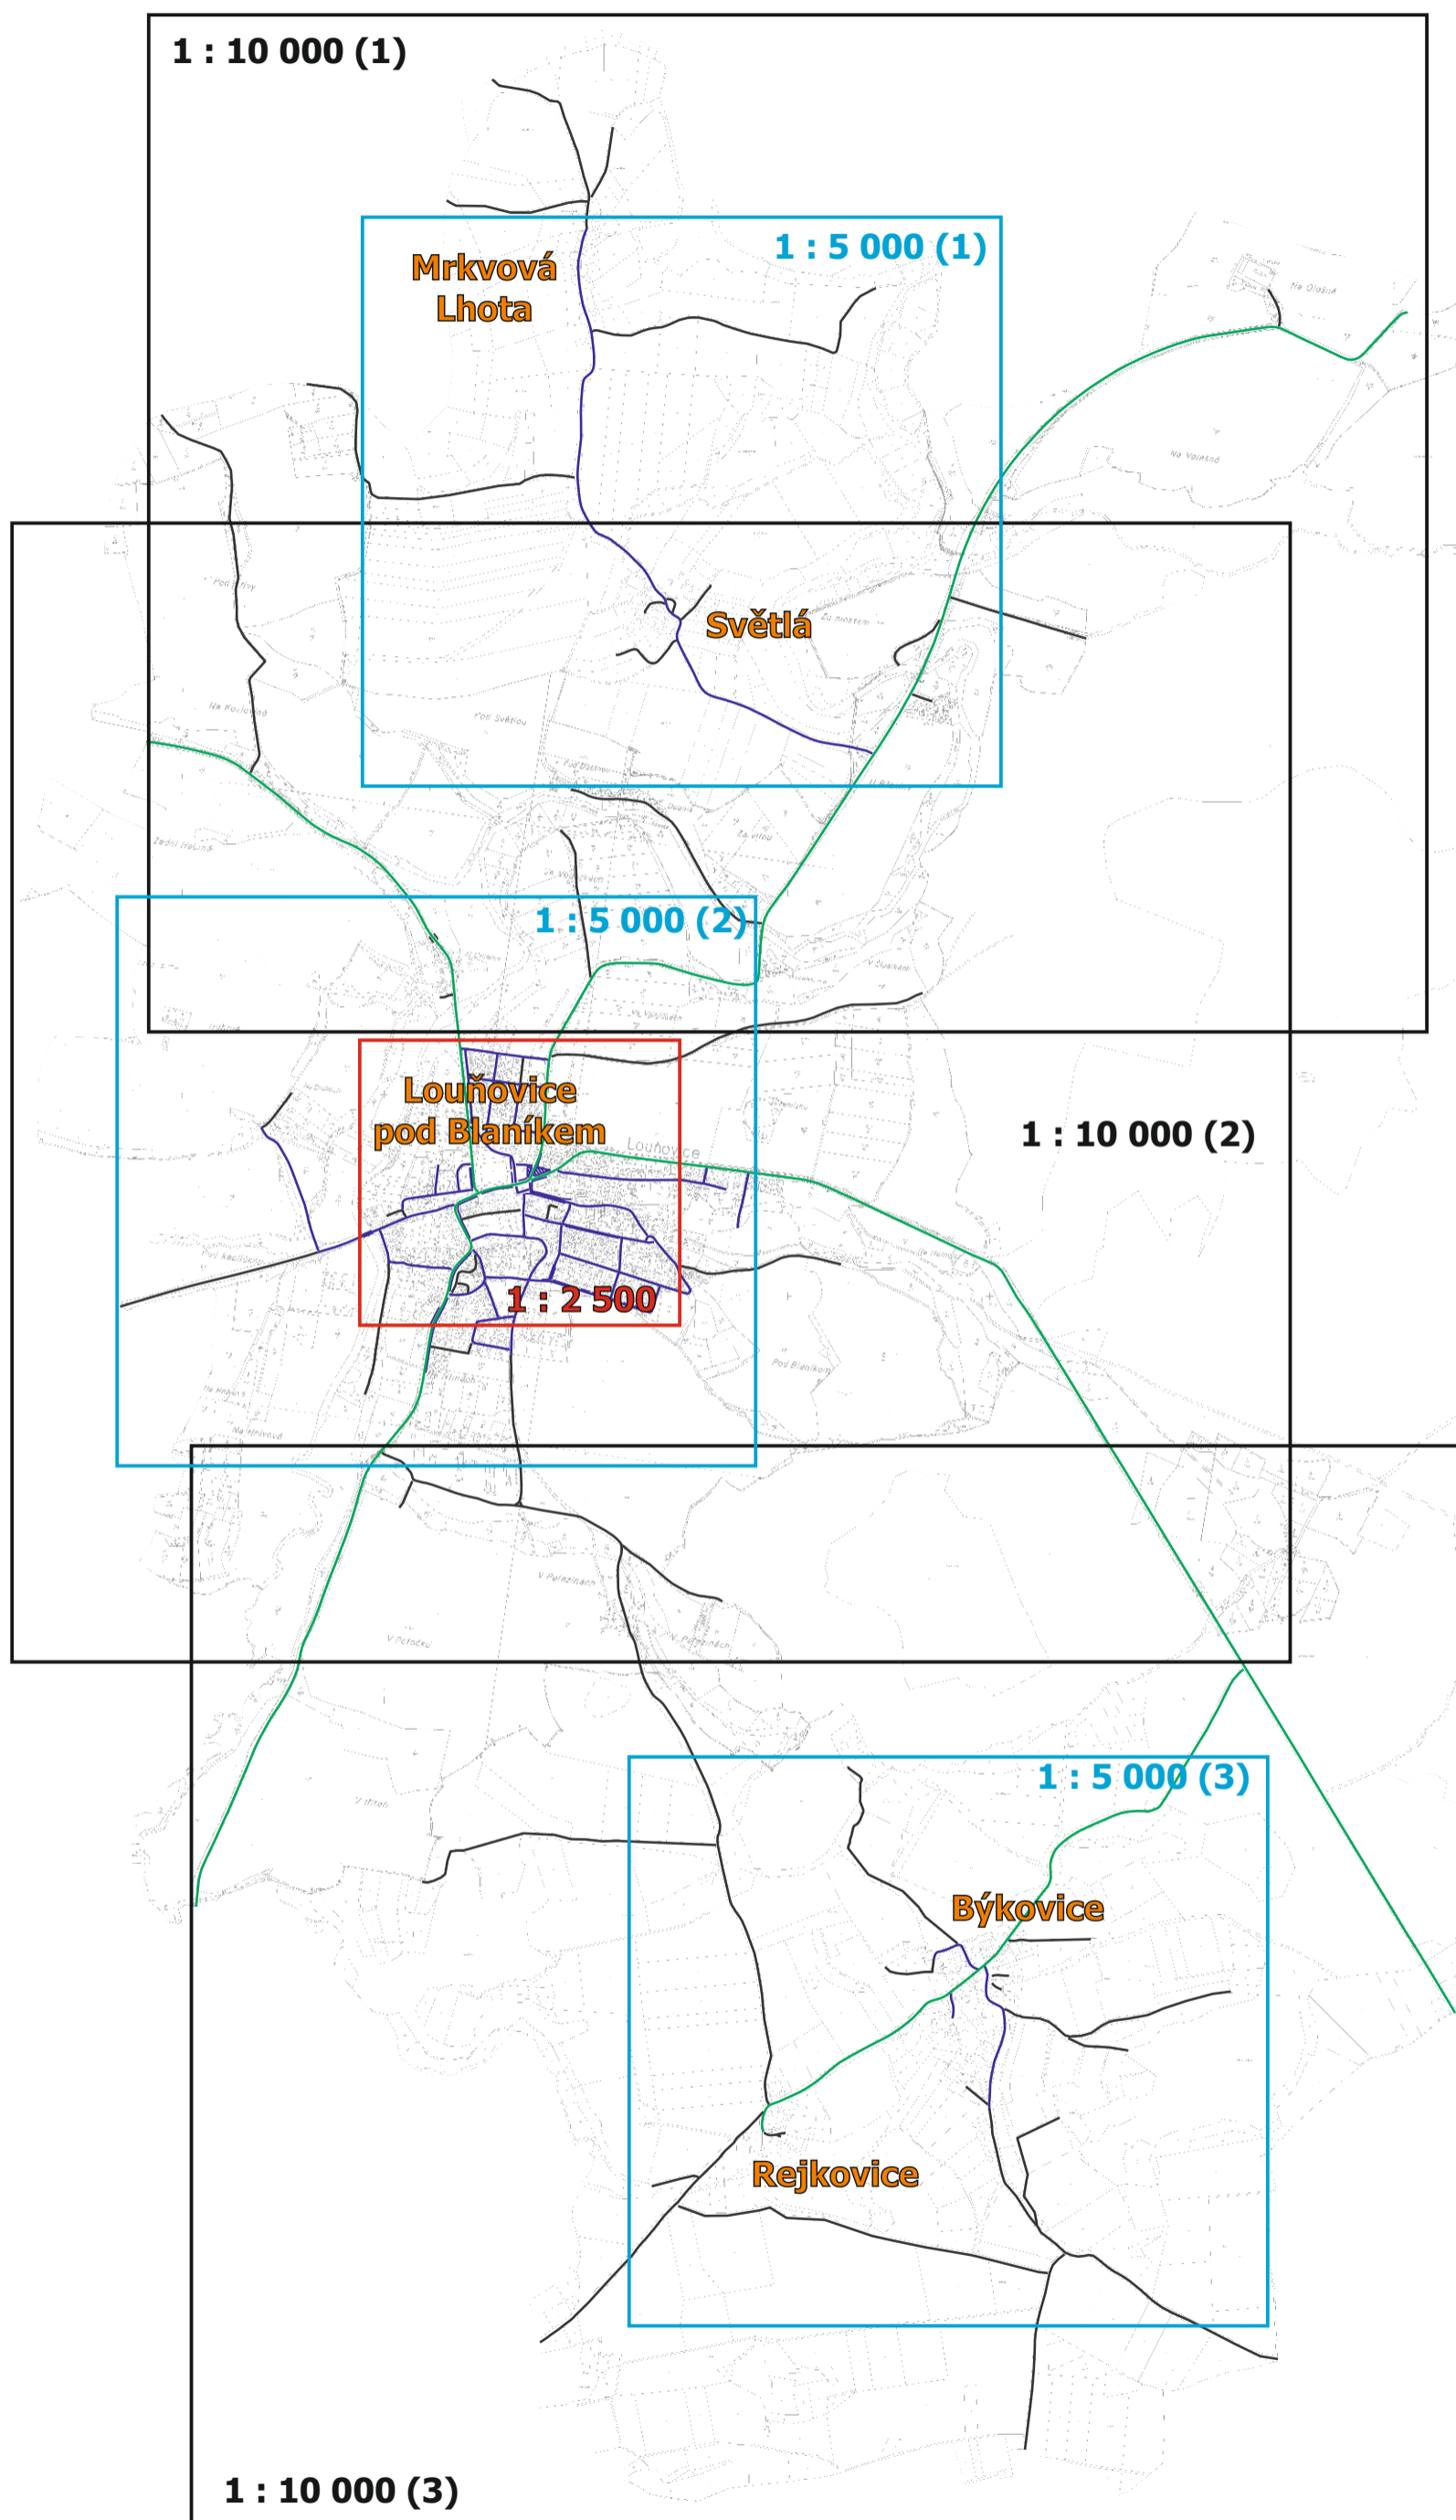

# Městys Louňovice pod Blaníkem místní části Světlá a Mrkvová Lhota






Pasport místních komunikací

Příloha č. 1  
Plán zimní údržby




Legenda:

*údržby:*

-  údržba jinými subjekty
-  I. pořadí - do 4 hodin
-  II. pořadí - do 12 hodin
-  III. pořadí - do 48 hodin
-  neudržovaná

*objektů:*

-  most

**1 : 10 000 (1)**

*PasProRea*






# Městys Louňovice pod Blaníkem

Pasport místních komunikací

Příloha č. 1  
Plán zimní údržby

Legenda:

údržby:


-  údržba jinými subjekty
-  I. pořadí - do 4 hodin
-  II. pořadí - do 12 hodin
-  III. pořadí - do 48 hodin
-  neudržovaná

objektů:

-  most

**1 : 10 000 (2)**

*PasProRea*

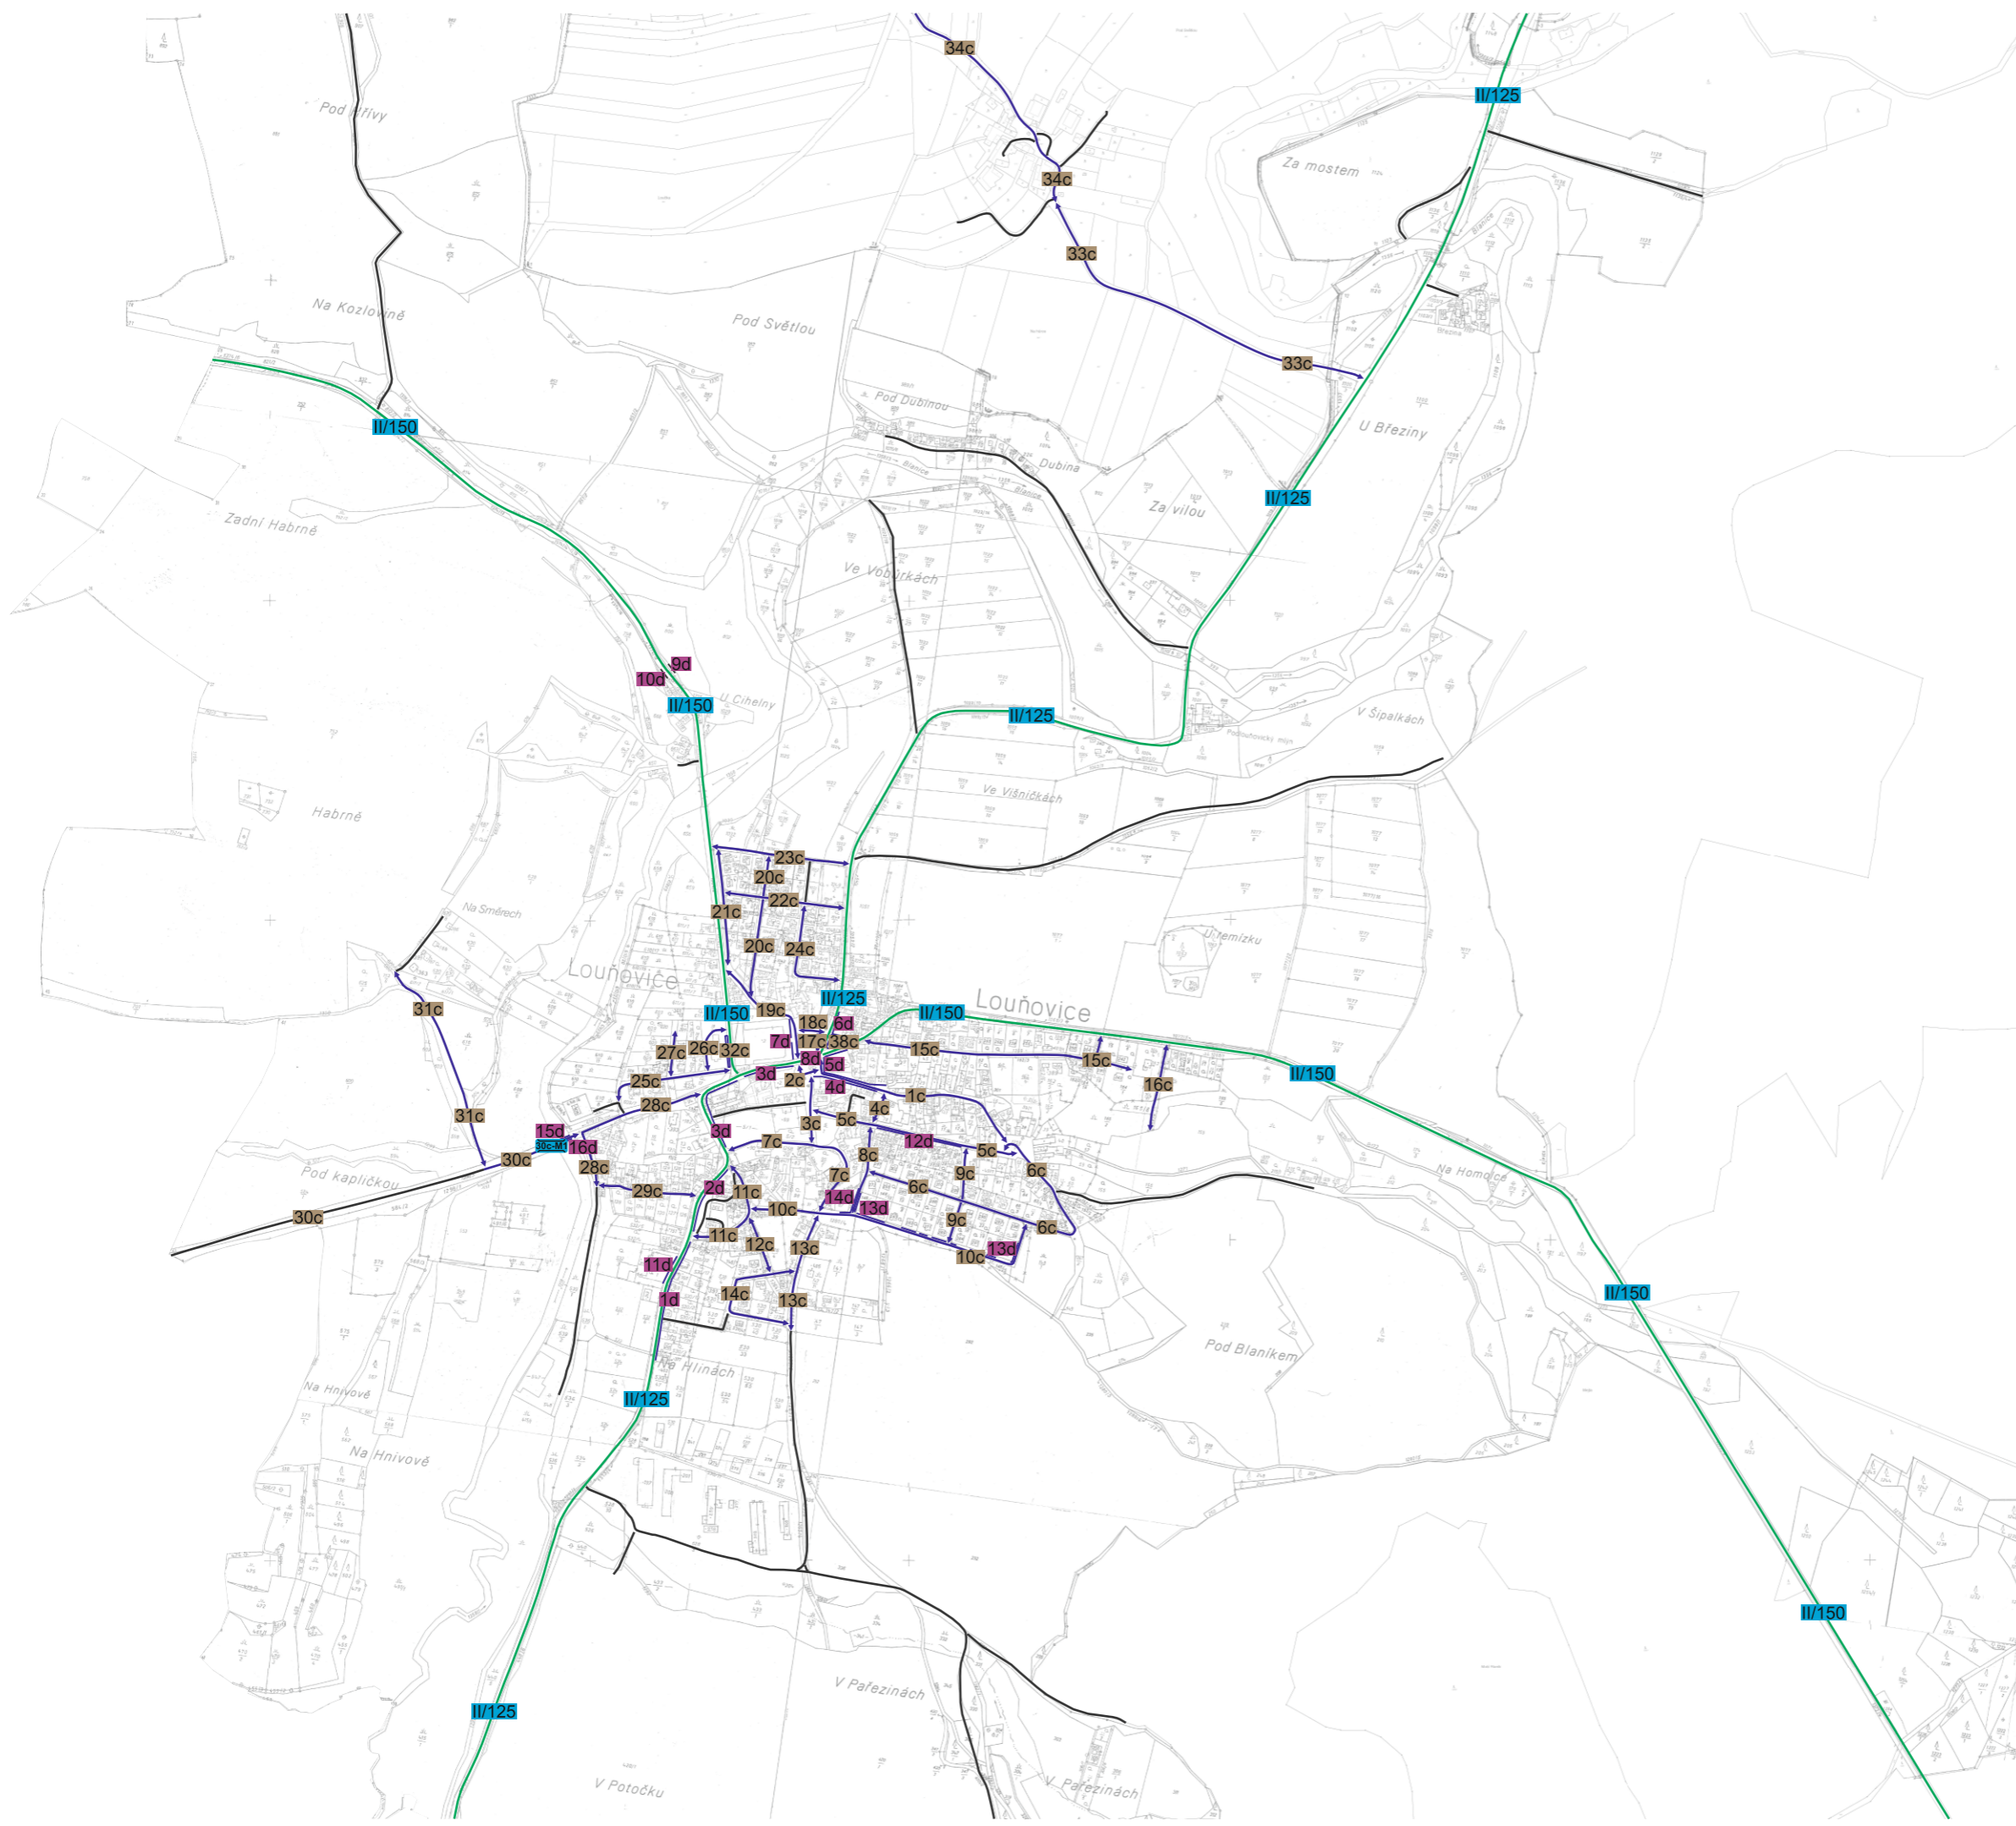






# Městys Louňovice pod Bláníkem místní části Býkovice a Rejkovice

Pasport místních komunikací

Příloha č. 1  
Plán zimní údržby

Legenda:

*údržby:*

-  údržba jinými subjekty
-  I. pořadí - do 4 hodin
-  II. pořadí - do 12 hodin
-  III. pořadí - do 48 hodin
-  neudržovaná

*objektů:*

-  most



**1 : 10 000 (3)**






# Městys Louňovice pod Blaníkem místní části Světlá a Mrkvová Lhota

Pasport místních komunikací

Příloha č. 1  
Plán zimní údržby


Legenda:

údržby:

-  údržba jinými subjekty
-  I. pořadí - do 4 hodin
-  II. pořadí - do 12 hodin
-  III. pořadí - do 48 hodin
-  neudržovaná

objektů:

-  most

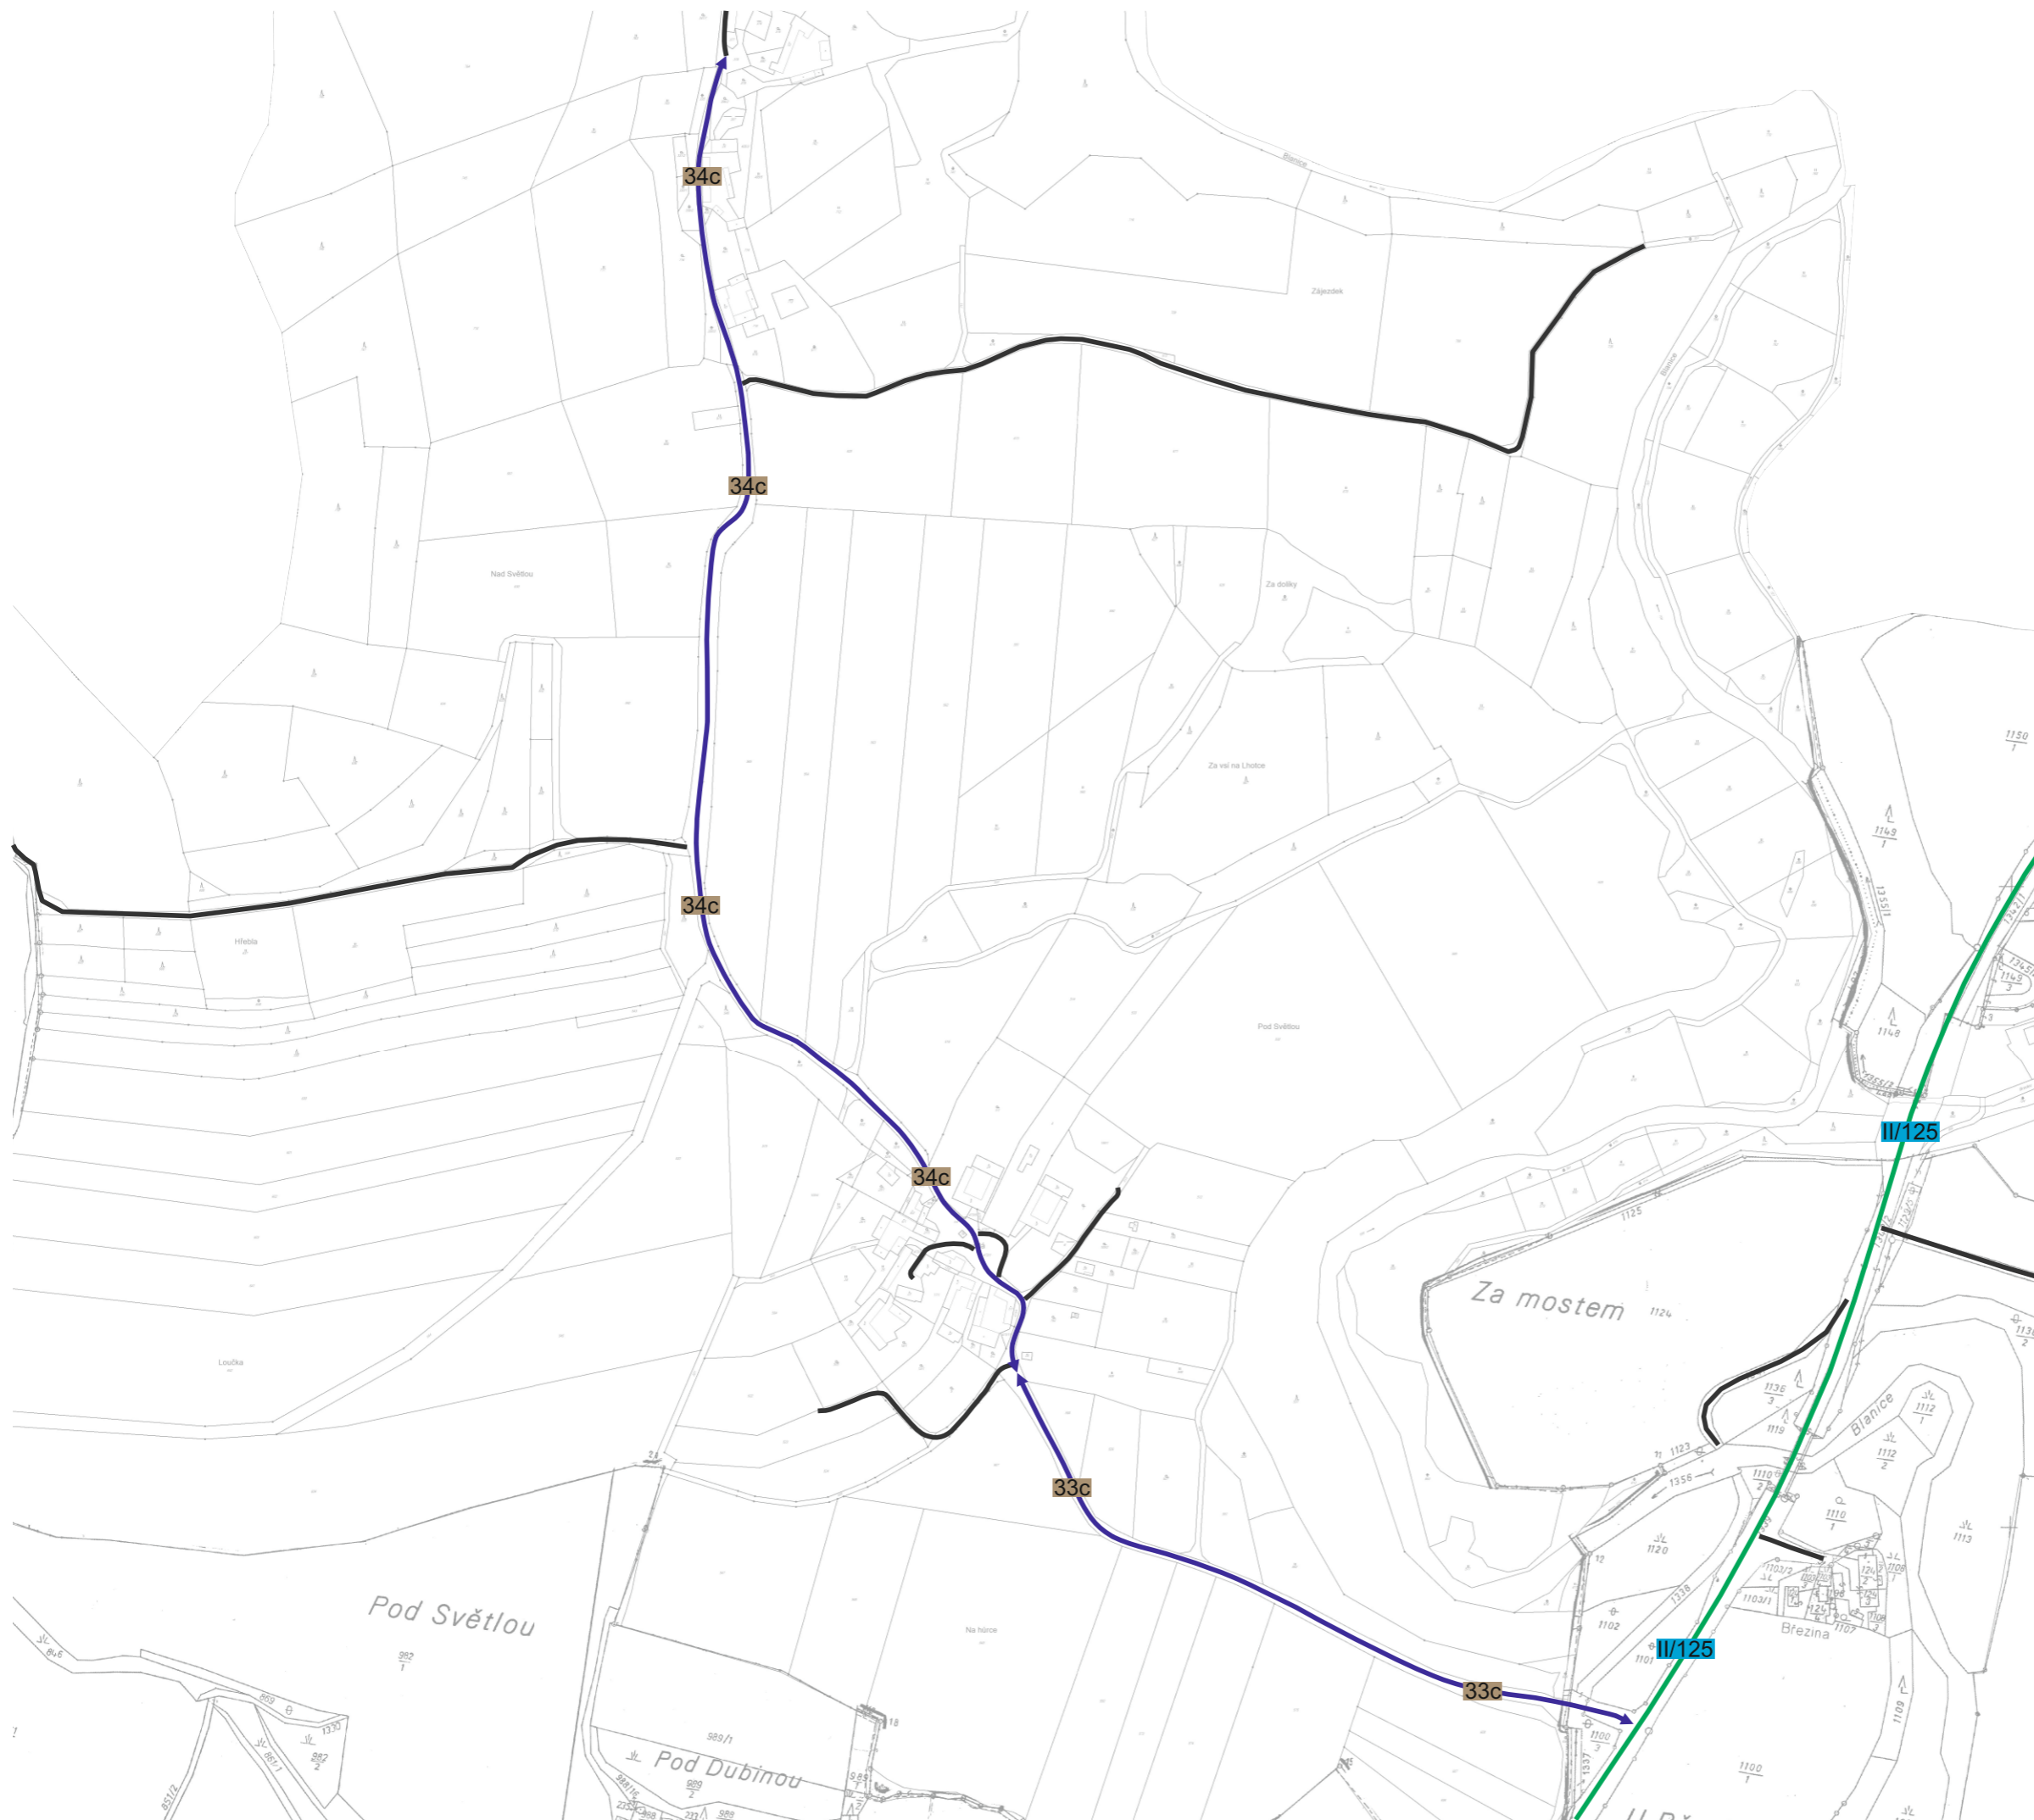

1 : 5 000 (1)

# Městys Louňovice pod Blaníkem






Pasport místních komunikací

Příloha č. 1  
Plán zimní údržby



Legenda:

údržby:

-  údržba jinými subjekty
-  I. pořadí - do 4 hodin
-  II. pořadí - do 12 hodin
-  III. pořadí - do 48 hodin
-  neudržovaná

objektů:

-  most

1 : 5 000 (2)






# Městys Louňovice pod Blaníkem místní části Býkovice a Rejkovice

Pasport místních komunikací

Příloha č. 1  
Plán zimní údržby

Legenda:

*údržby:*

-  údržba jinými subjekty
-  I. pořadí - do 4 hodin
-  II. pořadí - do 12 hodin
-  III. pořadí - do 48 hodin
-  neudržovaná

*objektů:*

-  most



**1 : 5 000 (3)**








# Městys Louňovice pod Bláníkem

Pasport místních komunikací

Příloha č. 1  
Plán zimní údržby


Legenda:

údržby:

-  údržba jinými subjekty
-  I. pořadí - do 4 hodin
-  II. pořadí - do 12 hodin
-  III. pořadí - do 48 hodin
-  neudržovaná

objektů:

-  most

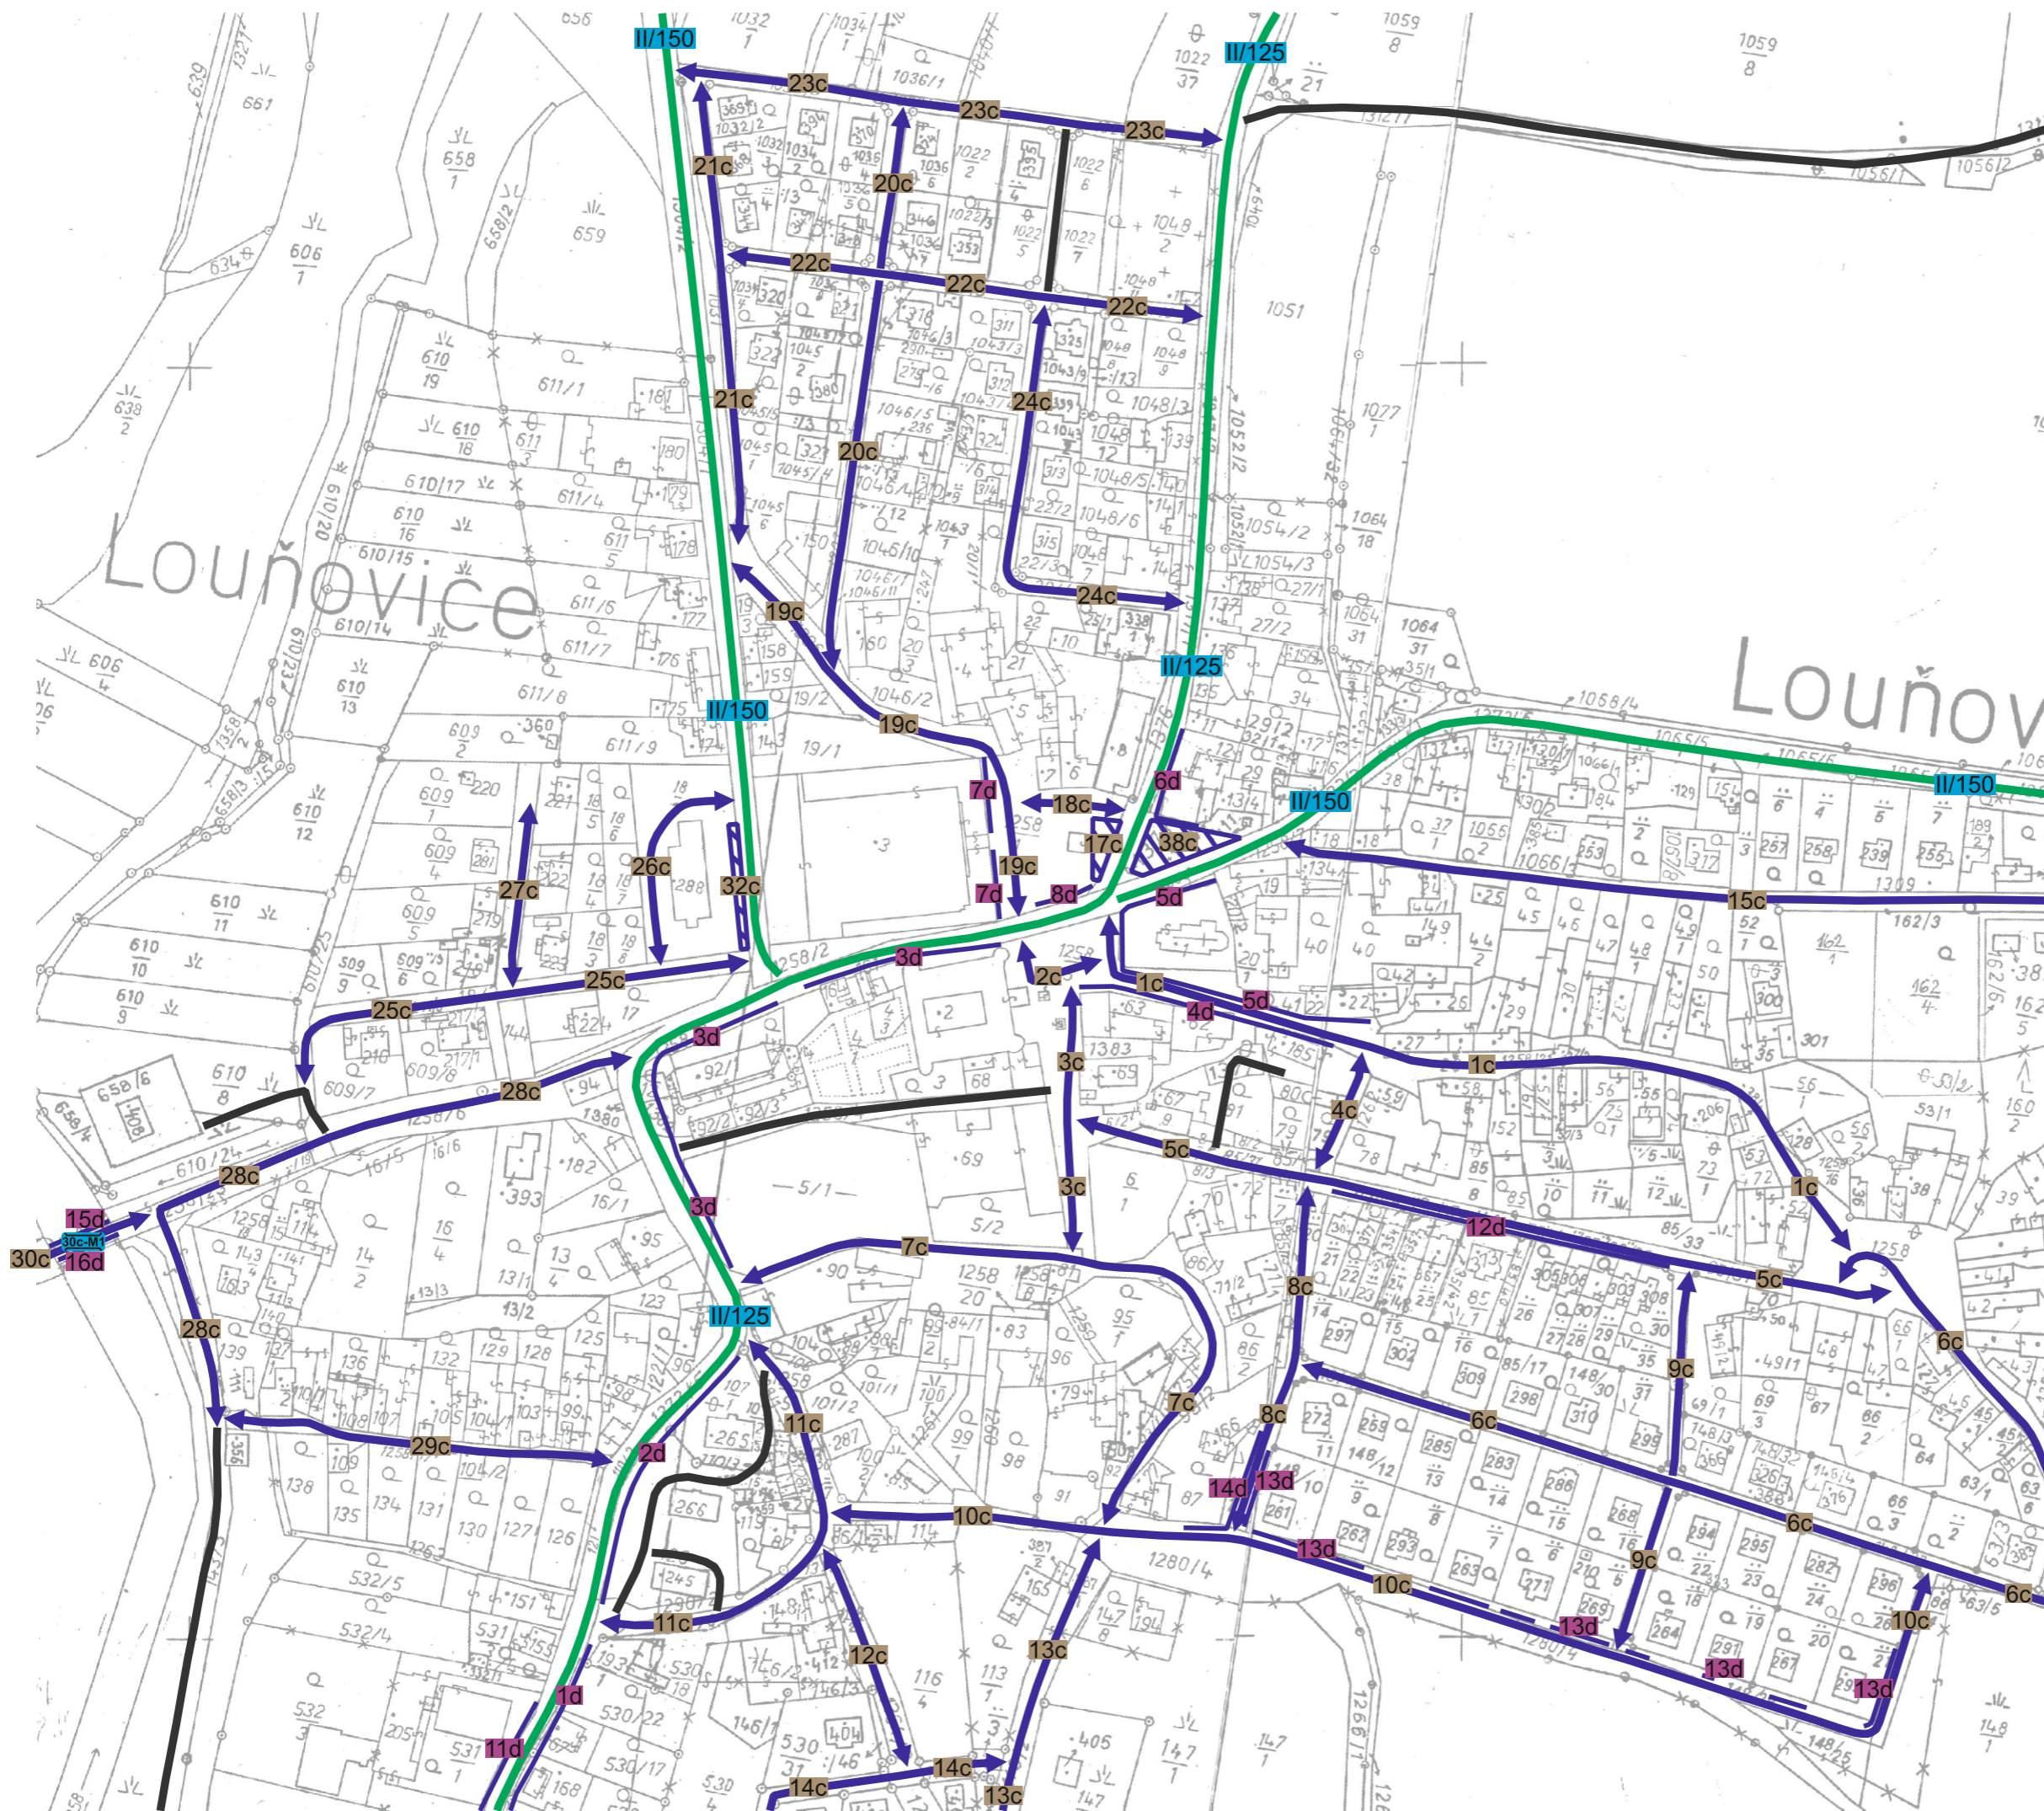

1 : 2 500