



Název akce: II/124 Hostišov - Jiřetice - hranice okresu (Hostišov - Neustupov) DOPRAVNĚ - INŽENÝRSKÉ OPATŘENÍ	Vypracoval: Quo s.r.o.
	Datum: 02/2019
Název výkresu: Přehledná situace, vedení objízdné trasy	List č.: 1



Název akce:	II/124 Hostišov - Jiřetice - hranice okresu (Hostišov - Neustupov) DOPRAVNĚ - INŽENÝRSKÉ OPATŘENÍ	Vypracoval:	Quo s.r.o.
Název výkresu:	Detail 1 (Mladá Vožice)	Datum:	02/2019
		List č.:	2

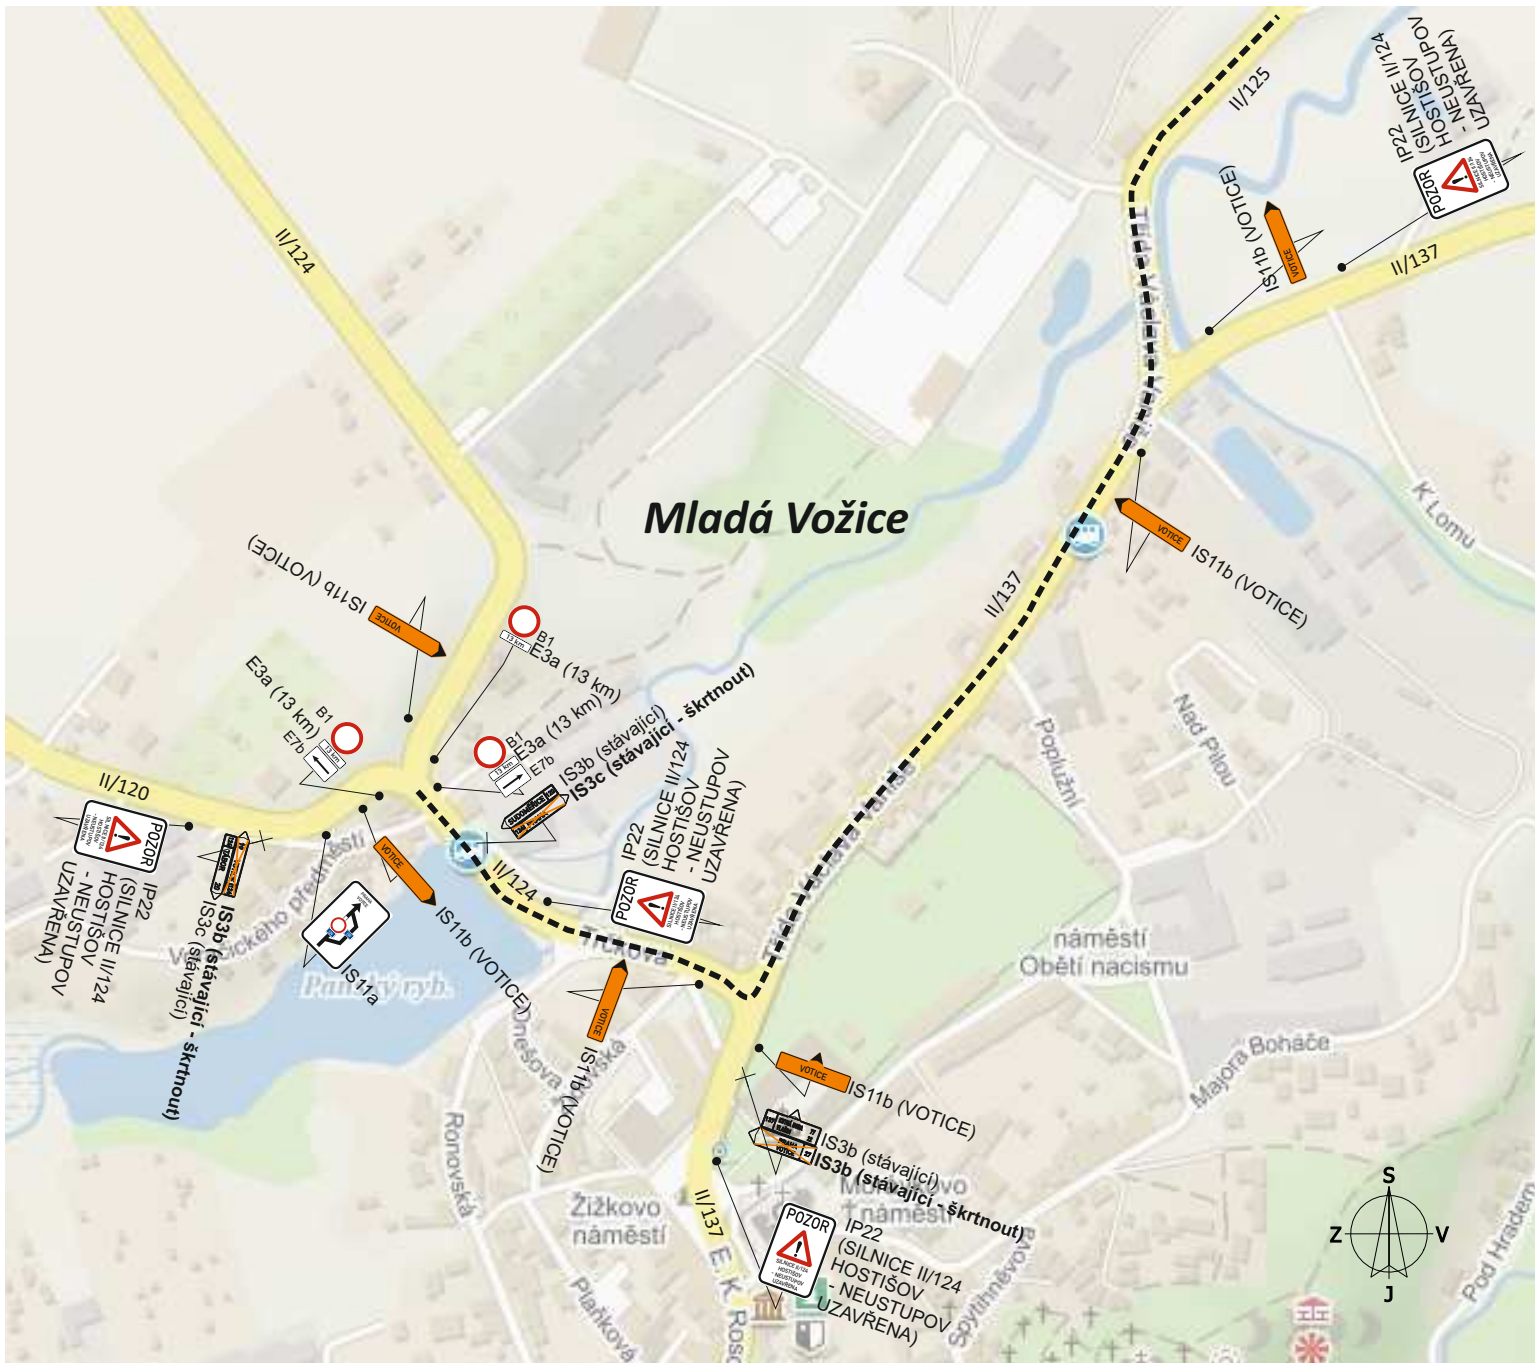


Detail DZ IS11a

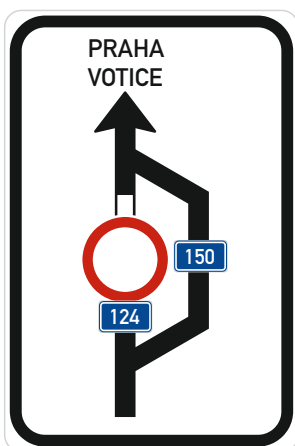


IS11a

Název akce:	II/124 Hostišov - Jiřetice - hranice okresu (Hostišov - Neustupov) DOPRAVNĚ - INŽENÝRSKÉ OPATŘENÍ	Vypracoval: Quo s.r.o.
		Datum: 02/2019
Název výkresu:	Detail 2 (Louňovice pod Bláníkem)	List č.: 3

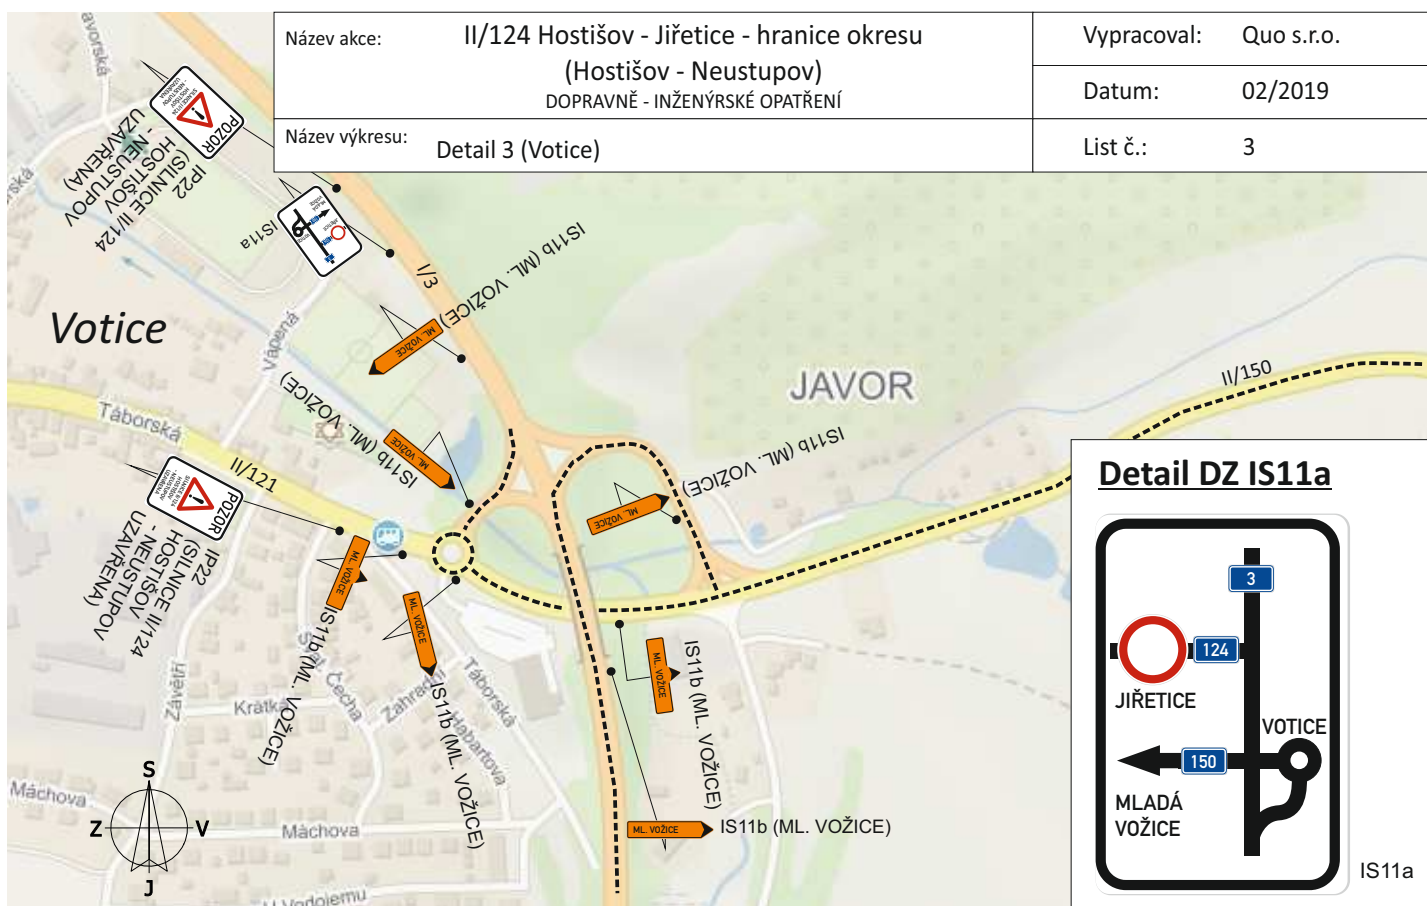

Název akce:	II/124 Hostišov - Jiřetice - hranice okresu (Hostišov - Neustupov) DOPRAVNĚ - INŽENÝRSKÉ OPATŘENÍ	Vypracoval: Quo s.r.o.
		Datum: 02/2019
Název výkresu:	Detail 4 (Hostišov)	List č.: 4

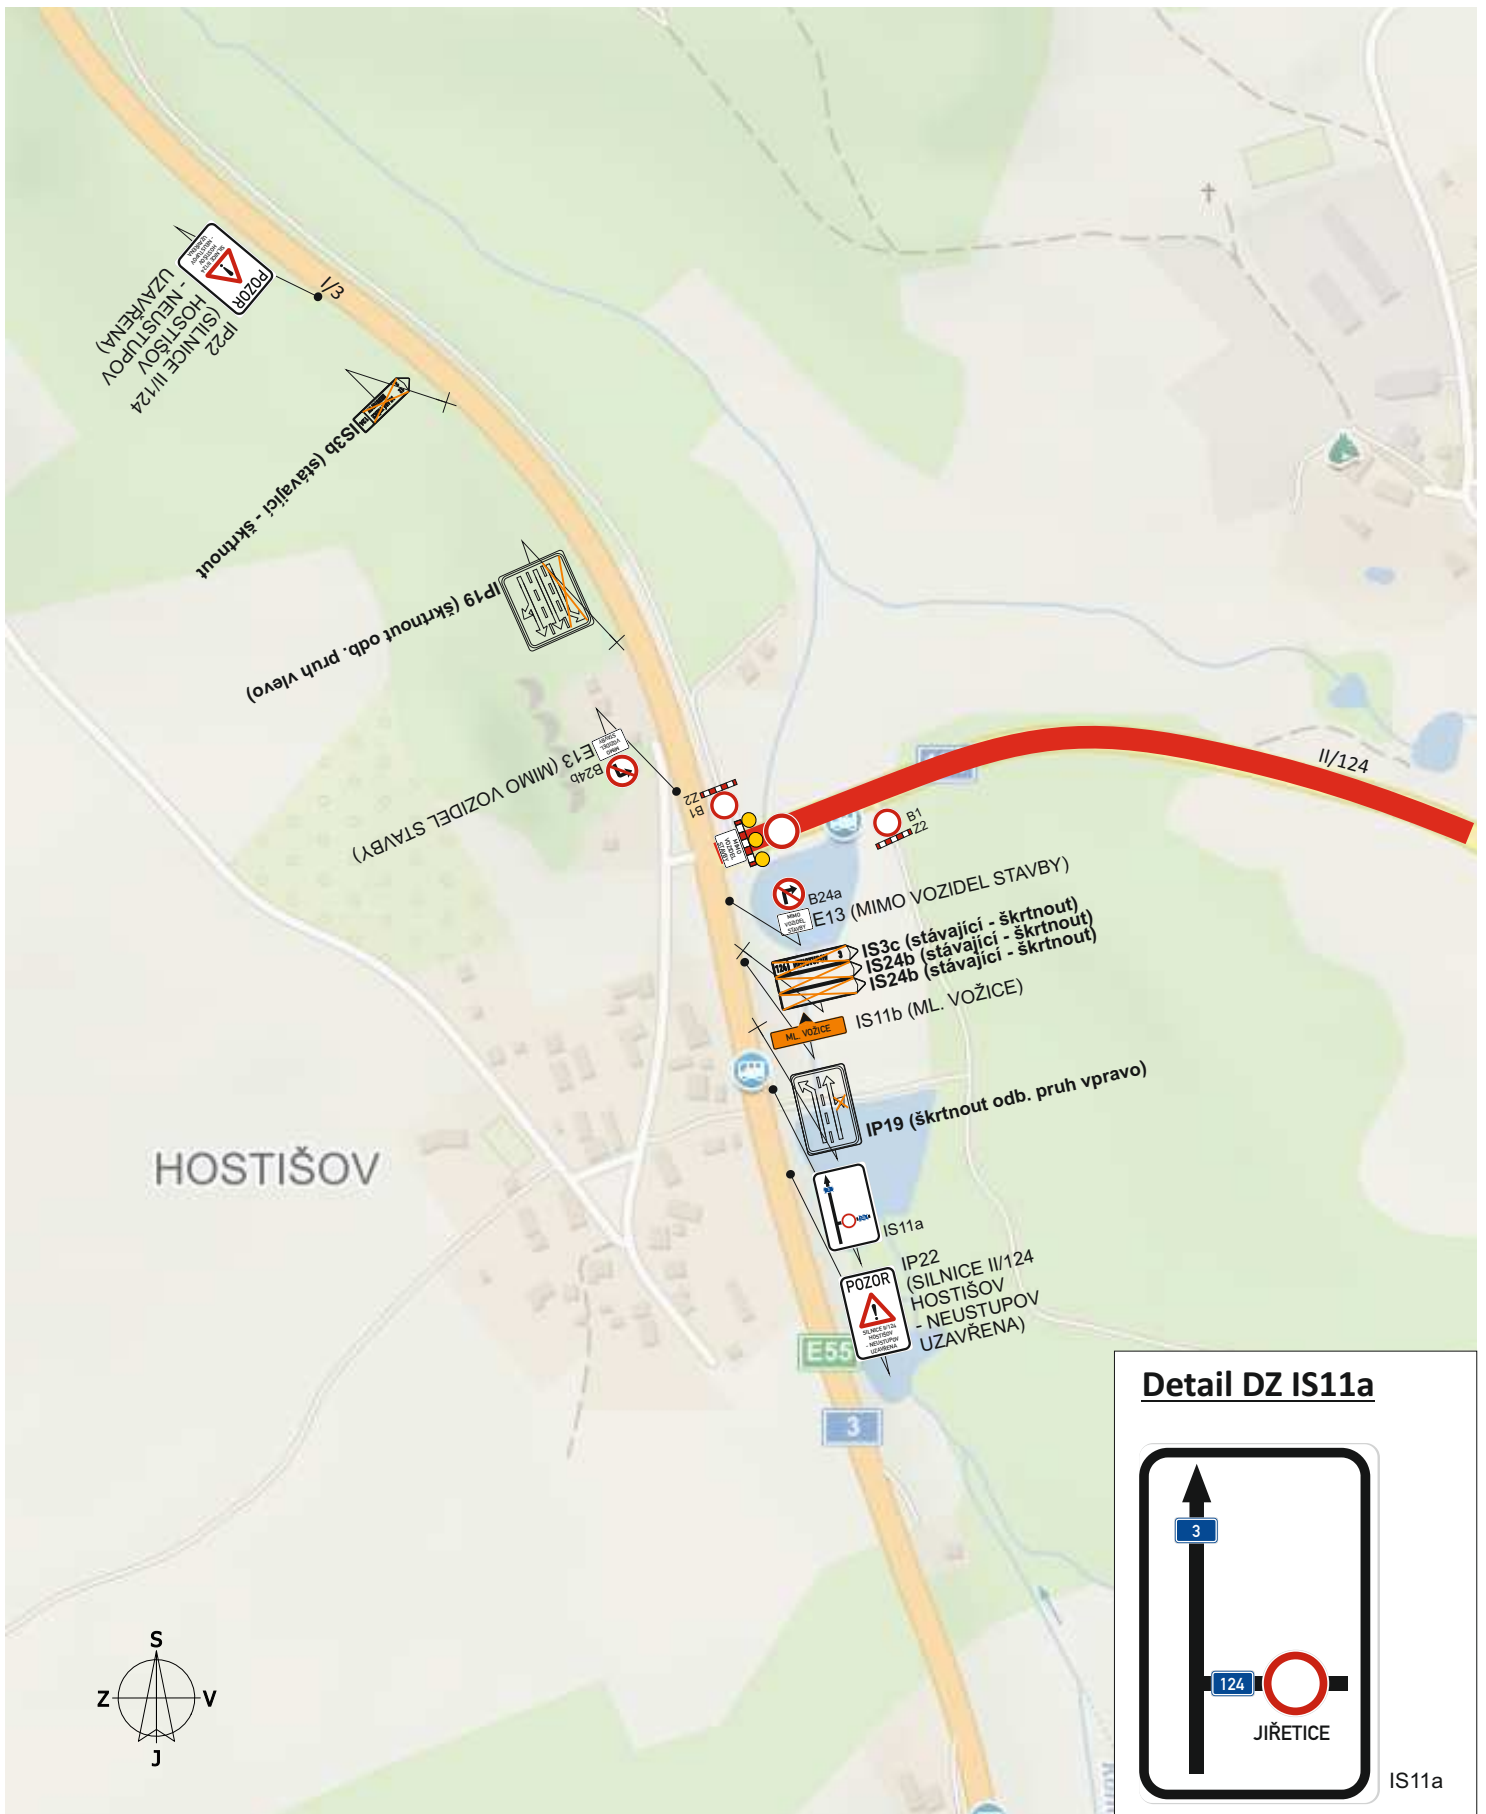

Název akce:	II/124 Hostišov - Jiřetice - hranice okresu (Hostišov - Neustupov) DOPRAVNĚ - INŽENÝRSKÉ OPATŘENÍ	Vypracoval:	Quo s.r.o.
		Datum:	02/2019
Název výkresu:	Detail 5 (Neustupov)	List č.:	5

