


Název akce:	II/112 Struhařov, rekonstrukce silnice DOPRAVNĚ - INŽENÝRSKÉ OPATŘENÍ	
Název listu:	Vedení objízdné trasy	
Vypracoval:	Quo s.r.o.	
Datum:	05/2020	
List č.:	1	Formát: 1x A4

Legenda

- objízdná trasa pro vozidla nad 3,5 t
- objízdná trasa pro vozidla do 3,5 t

Přechodné dopravní značení bude zkoordinováno se značením souběžné akce „II/112 Jemniště - Domašín“

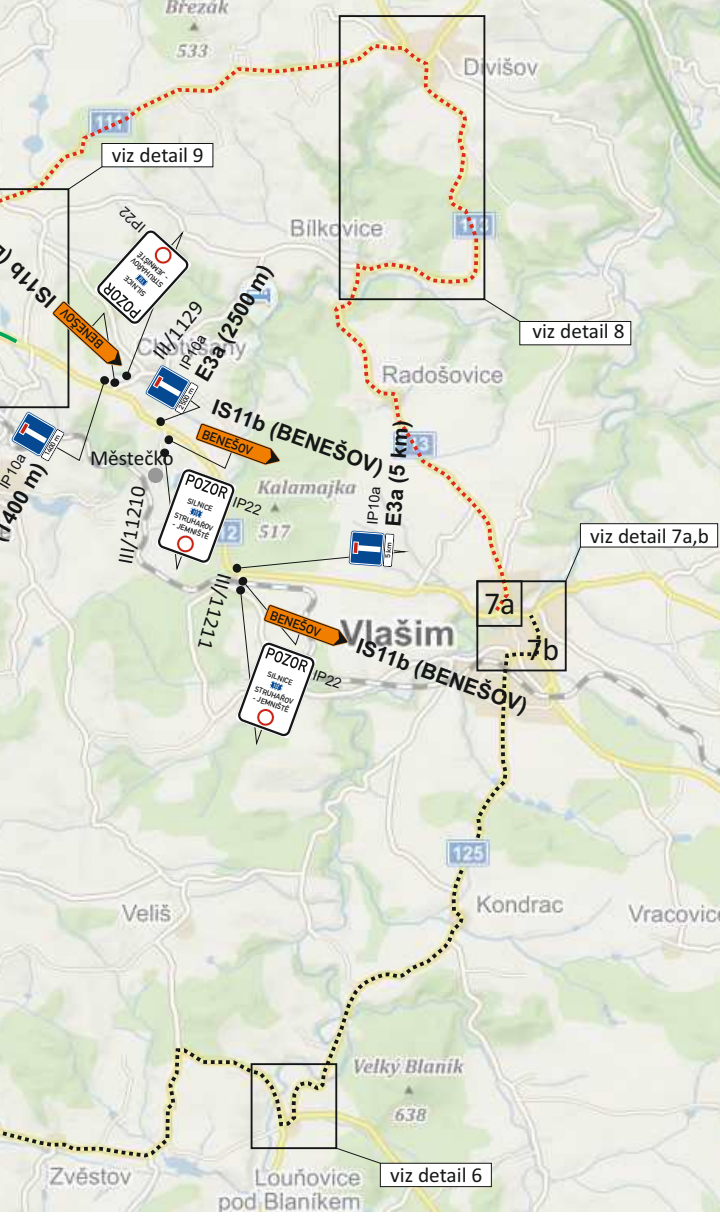

Název akce:

II/112 Struhařov, rekonstrukce silnice

DOPRAVNĚ - INŽENÝRSKÉ OPATŘENÍ

Vypracoval:

Quo s.r.o.

Datum:

05/2020

Název listu:

Detail 1

List č.:

2


Formát: 1x A4

Přechodné dopravní značení bude zkoordinováno se značením souběžné akce „II/112 Jemniště - Domašín“




Název akce: II/112 Struhařov, rekonstrukce silnice DOPRAVNĚ - INŽENÝRSKÉ OPATŘENÍ	Vypracoval: Quo s.r.o.
Název listu: Detail 2	Datum: 05/2020
	List č.: 3
	Formát: 1x A4

Přechodné dopravní značení bude zkoordinováno se značením souběžné akce „II/112 Jemniště - Domašín“

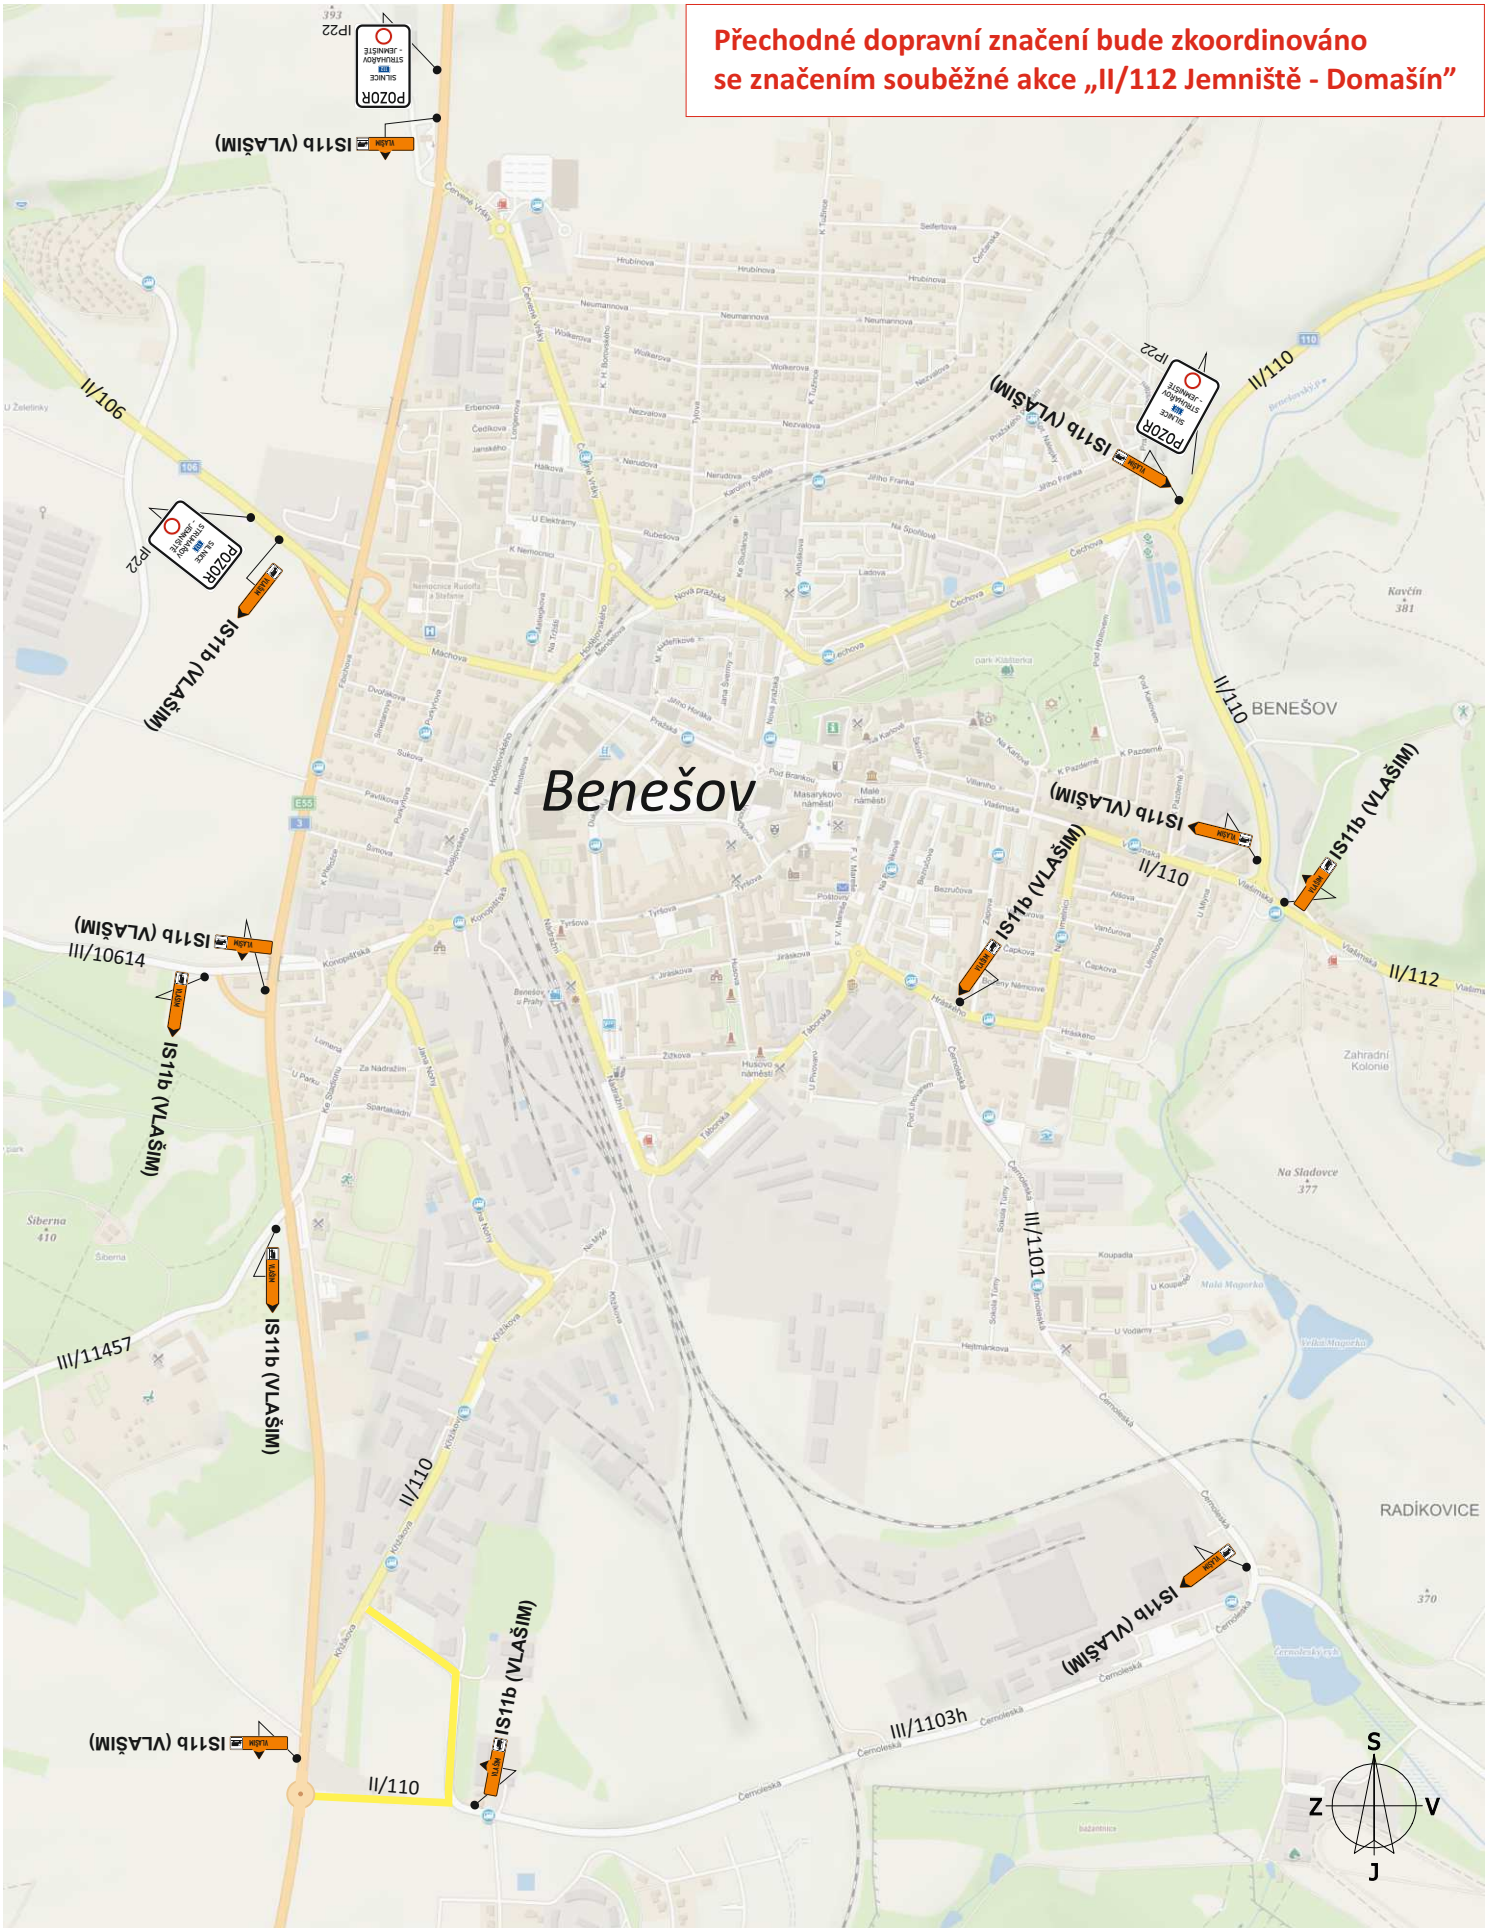

Název akce: II/112 Struhařov, rekonstrukce silnice DOPRAVNĚ - INŽENÝRSKÉ OPATŘENÍ	Vypracoval: Quo s.r.o.	
	Datum: 05/2020	
Název listu: Detail 3	List č.: 4	Formát: 1x A4

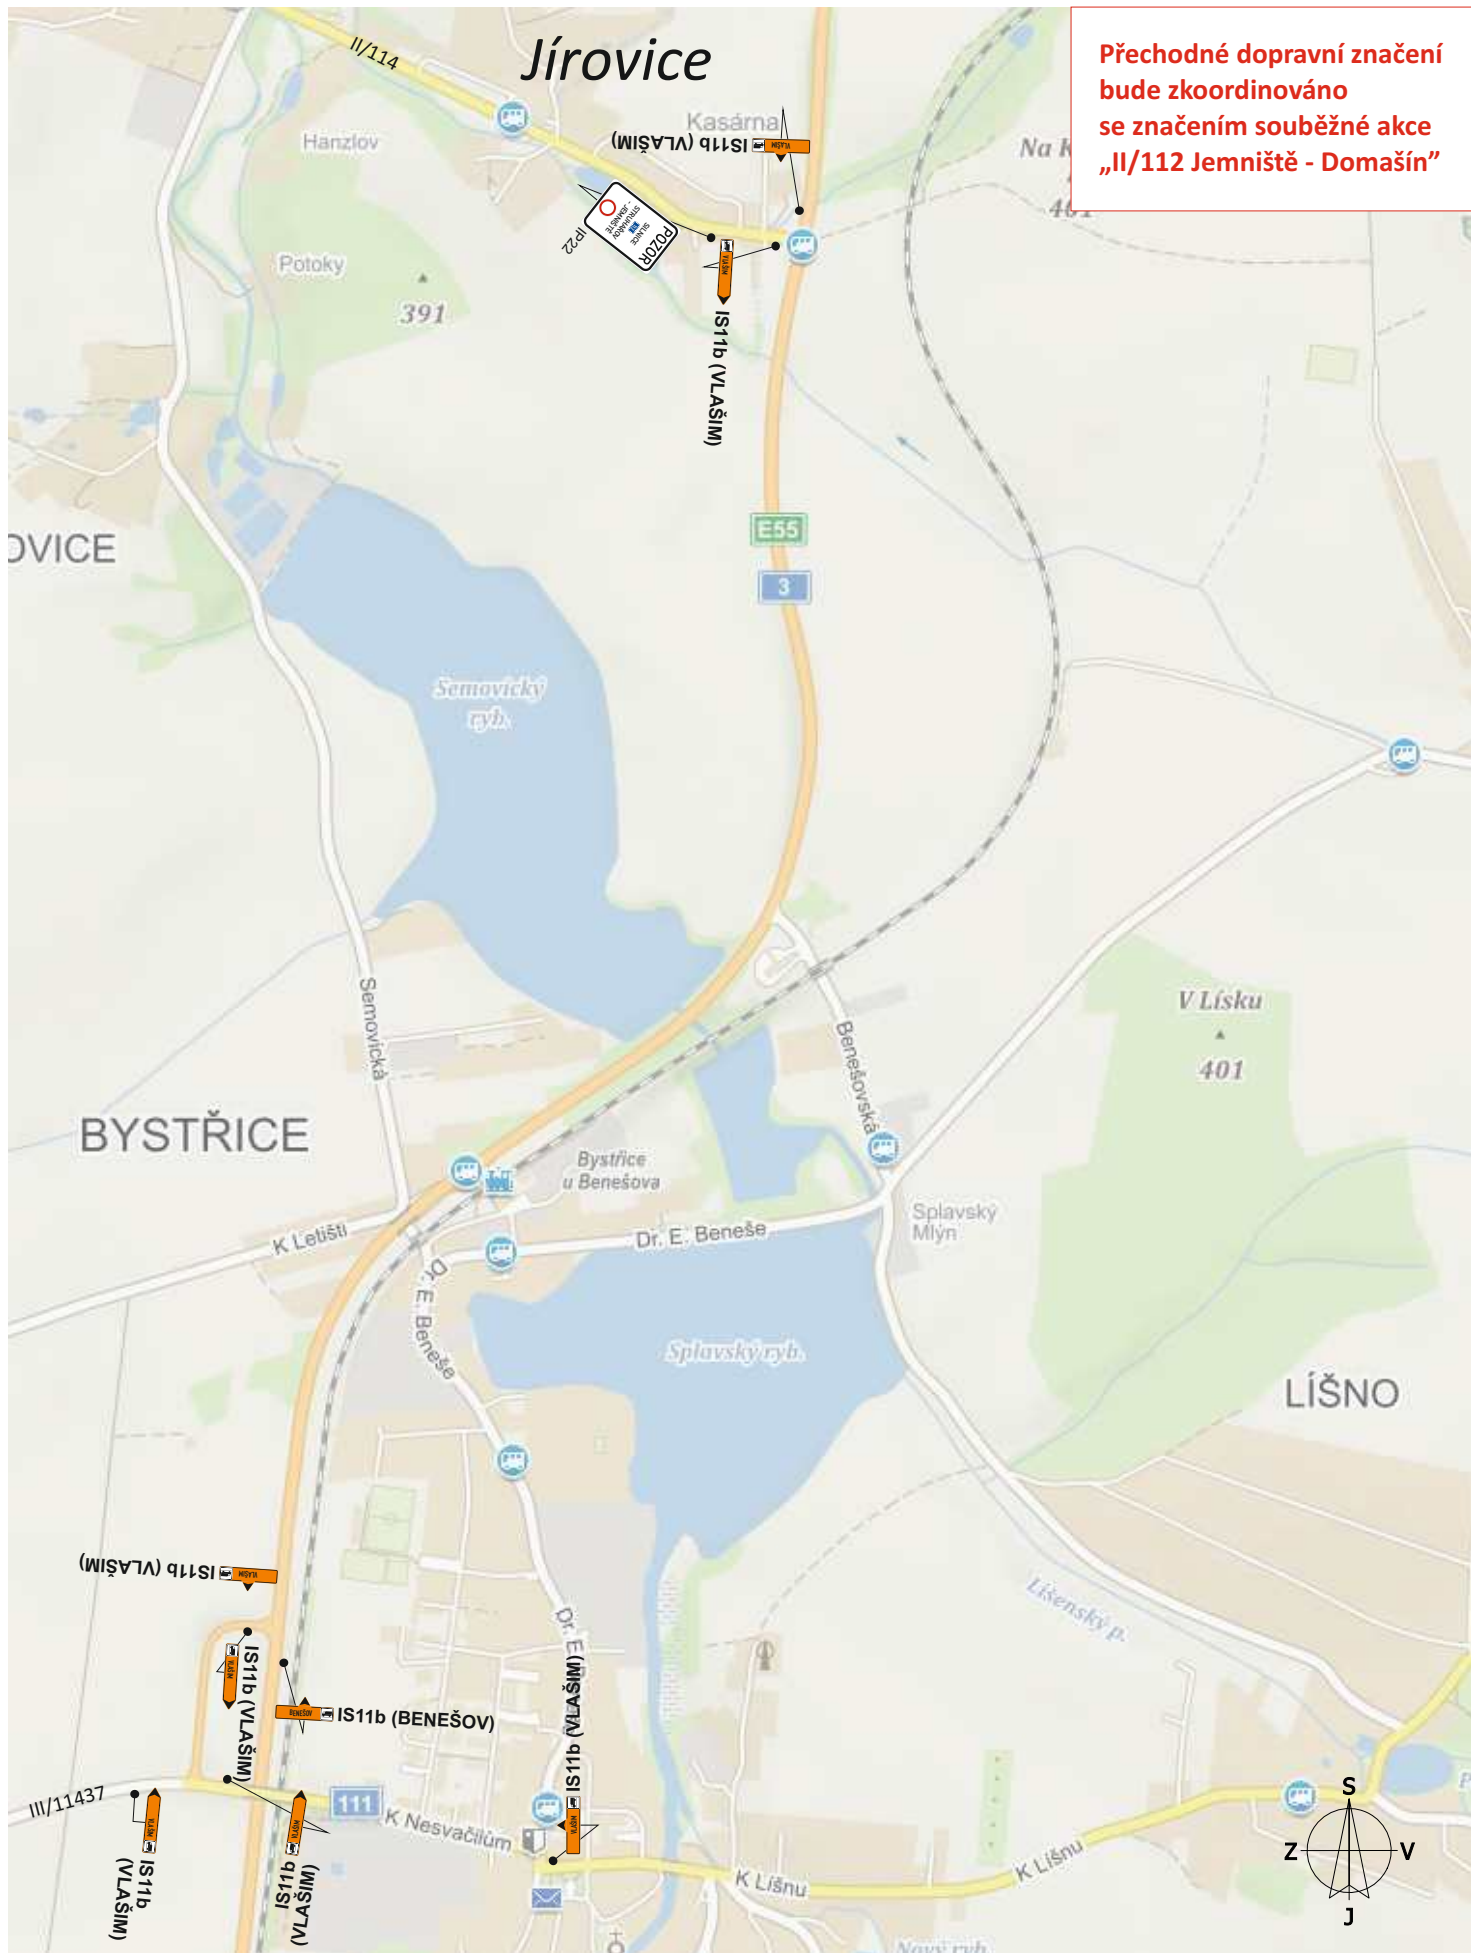

Název akce:	II/112 Struhařov, rekonstrukce silnice DOPRAVNĚ - INŽENÝRSKÉ OPATŘENÍ		Vypracoval:	Quo s.r.o.
Název listu:	Detail 4	List č.:	5	Formát: 1x A4
		Datum:	05/2020	




Název akce:	II/112 Struhařov, rekonstrukce silnice DOPRAVNĚ - INŽENÝRSKÉ OPATŘENÍ		Vypracoval:	Quo s.r.o.
Název listu:	Detail 5	List č.:	5	Formát: 1x A4
		Datum:	05/2020	



Název akce: II/112 Struhařov, rekonstrukce silnice DOPRAVNĚ - INŽENÝRSKÉ OPATŘENÍ	Vypracoval: Quo s.r.o.
	Datum: 05/2020
Název listu: Detail 6	List č.: 6 Formát: 1x A4

Přechodné dopravní značení bude zkoordinováno se značením souběžné akce „II/112 Jemniště - Domašín“

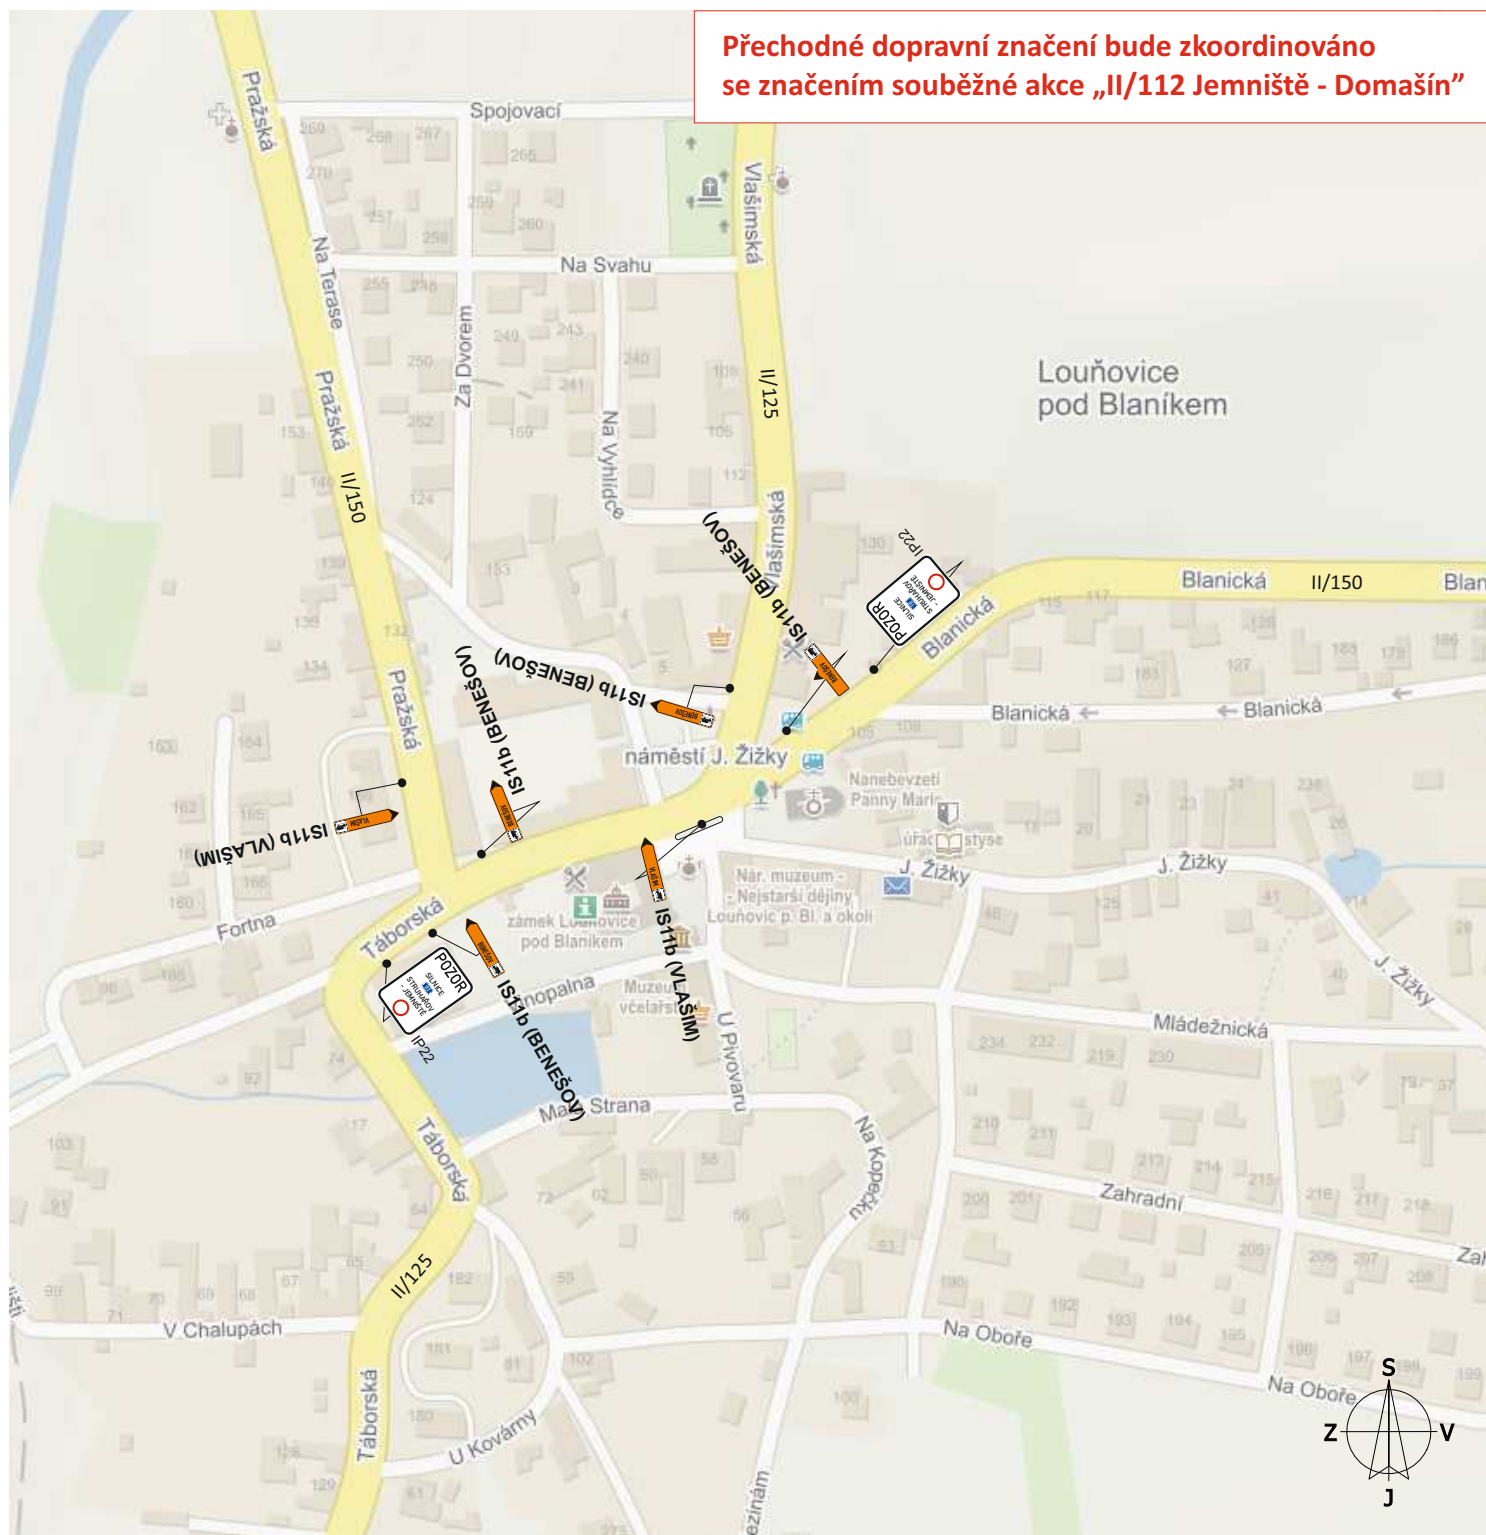


Název akce: II/112 Struhařov, rekonstrukce silnice DOPRAVNĚ - INŽENÝRSKÉ OPATŘENÍ	Vypracoval: Quo s.r.o.
Název listu: Detail 7a	Datum: 05/2020
	List č.: 7
	Formát: 1x A4

Přechodné dopravní značení bude zkoordinováno se značením souběžné akce „II/112 Jemniště - Domašín“



Název akce: II/112 Struhařov, rekonstrukce silnice DOPRAVNĚ - INŽENÝRSKÉ OPATŘENÍ	Vypracoval: Quo s.r.o.
	Datum: 05/2020
Název listu: Detail 7b	List č.: 8 Formát: 1x A4

Přechodné dopravní značení bude zkoordinováno se značením souběžné akce „II/112 Jemniště - Domašín“

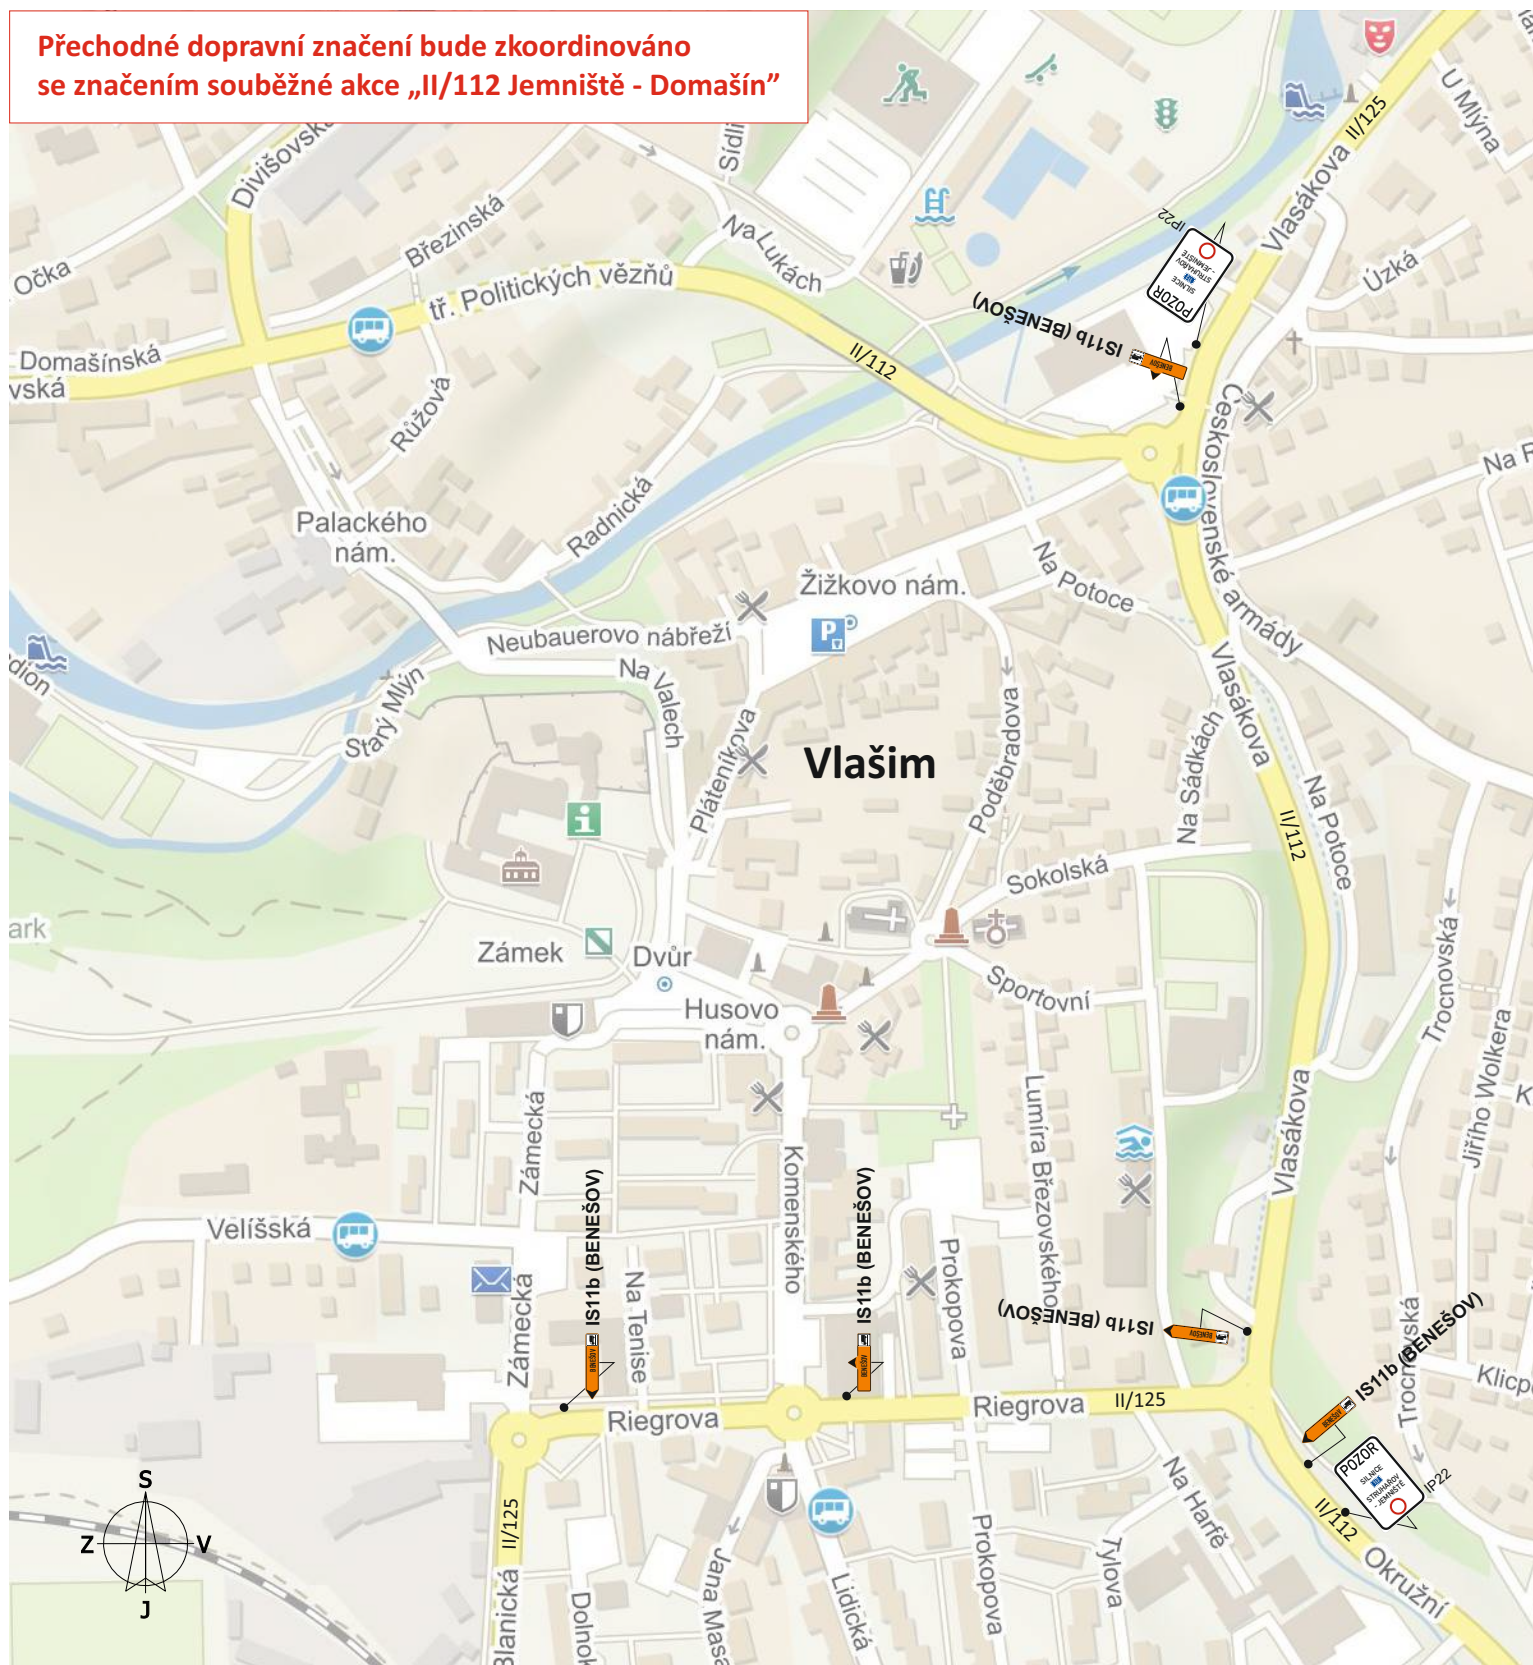

Název akce:

II/112 Struhařov, rekonstrukce silnice

DOPRAVNĚ - INŽENÝRSKÉ OPATŘENÍ

Vypracoval:

Quo s.r.o.

Datum:

05/2020


Název listu:

Detail 8

List č.: 9


Formát: 1x A4

Přechodné dopravní značení bude zkoordinováno se značením souběžné akce „II/112 Jemniště - Domašín“

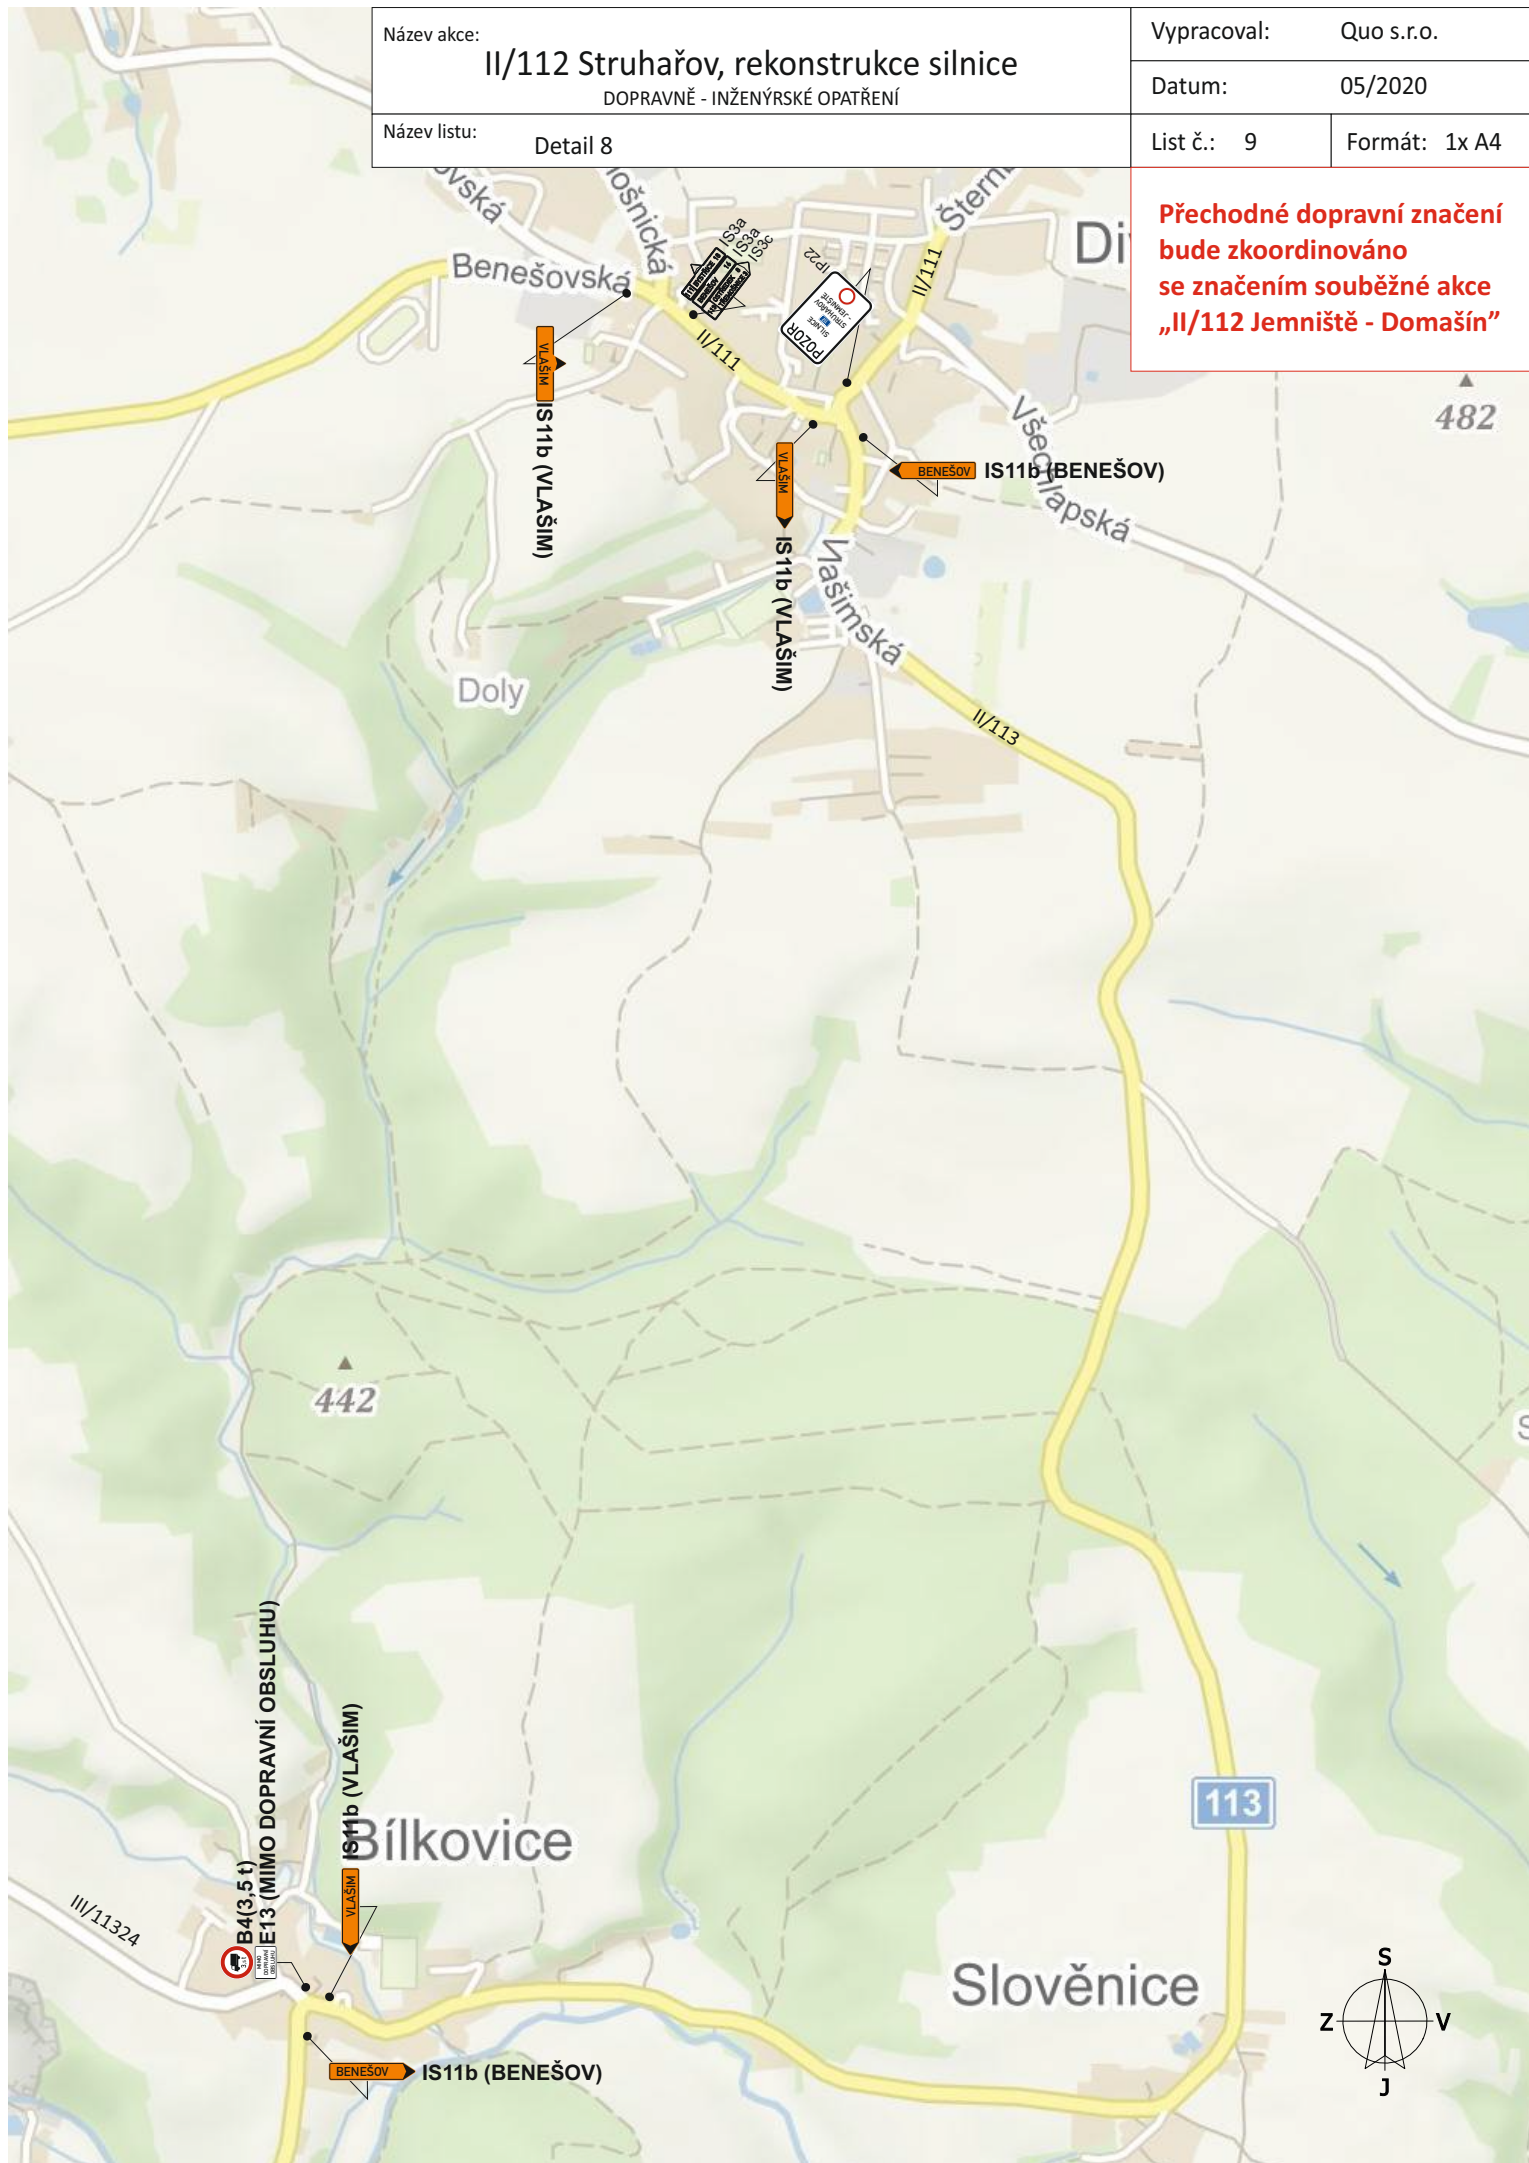

Název akce: II/112 Struhařov, rekonstrukce silnice DOPRAVNĚ - INŽENÝRSKÉ OPATŘENÍ		Vypracoval: Quo s.r.o.	
Název listu: Detail 9		Datum: 05/2020	
		List č.: 10	Formát: 1x A4


Přechodné dopravní značení bude zkoordinováno se značením souběžné akce „II/112 Jemniště - Domašín“

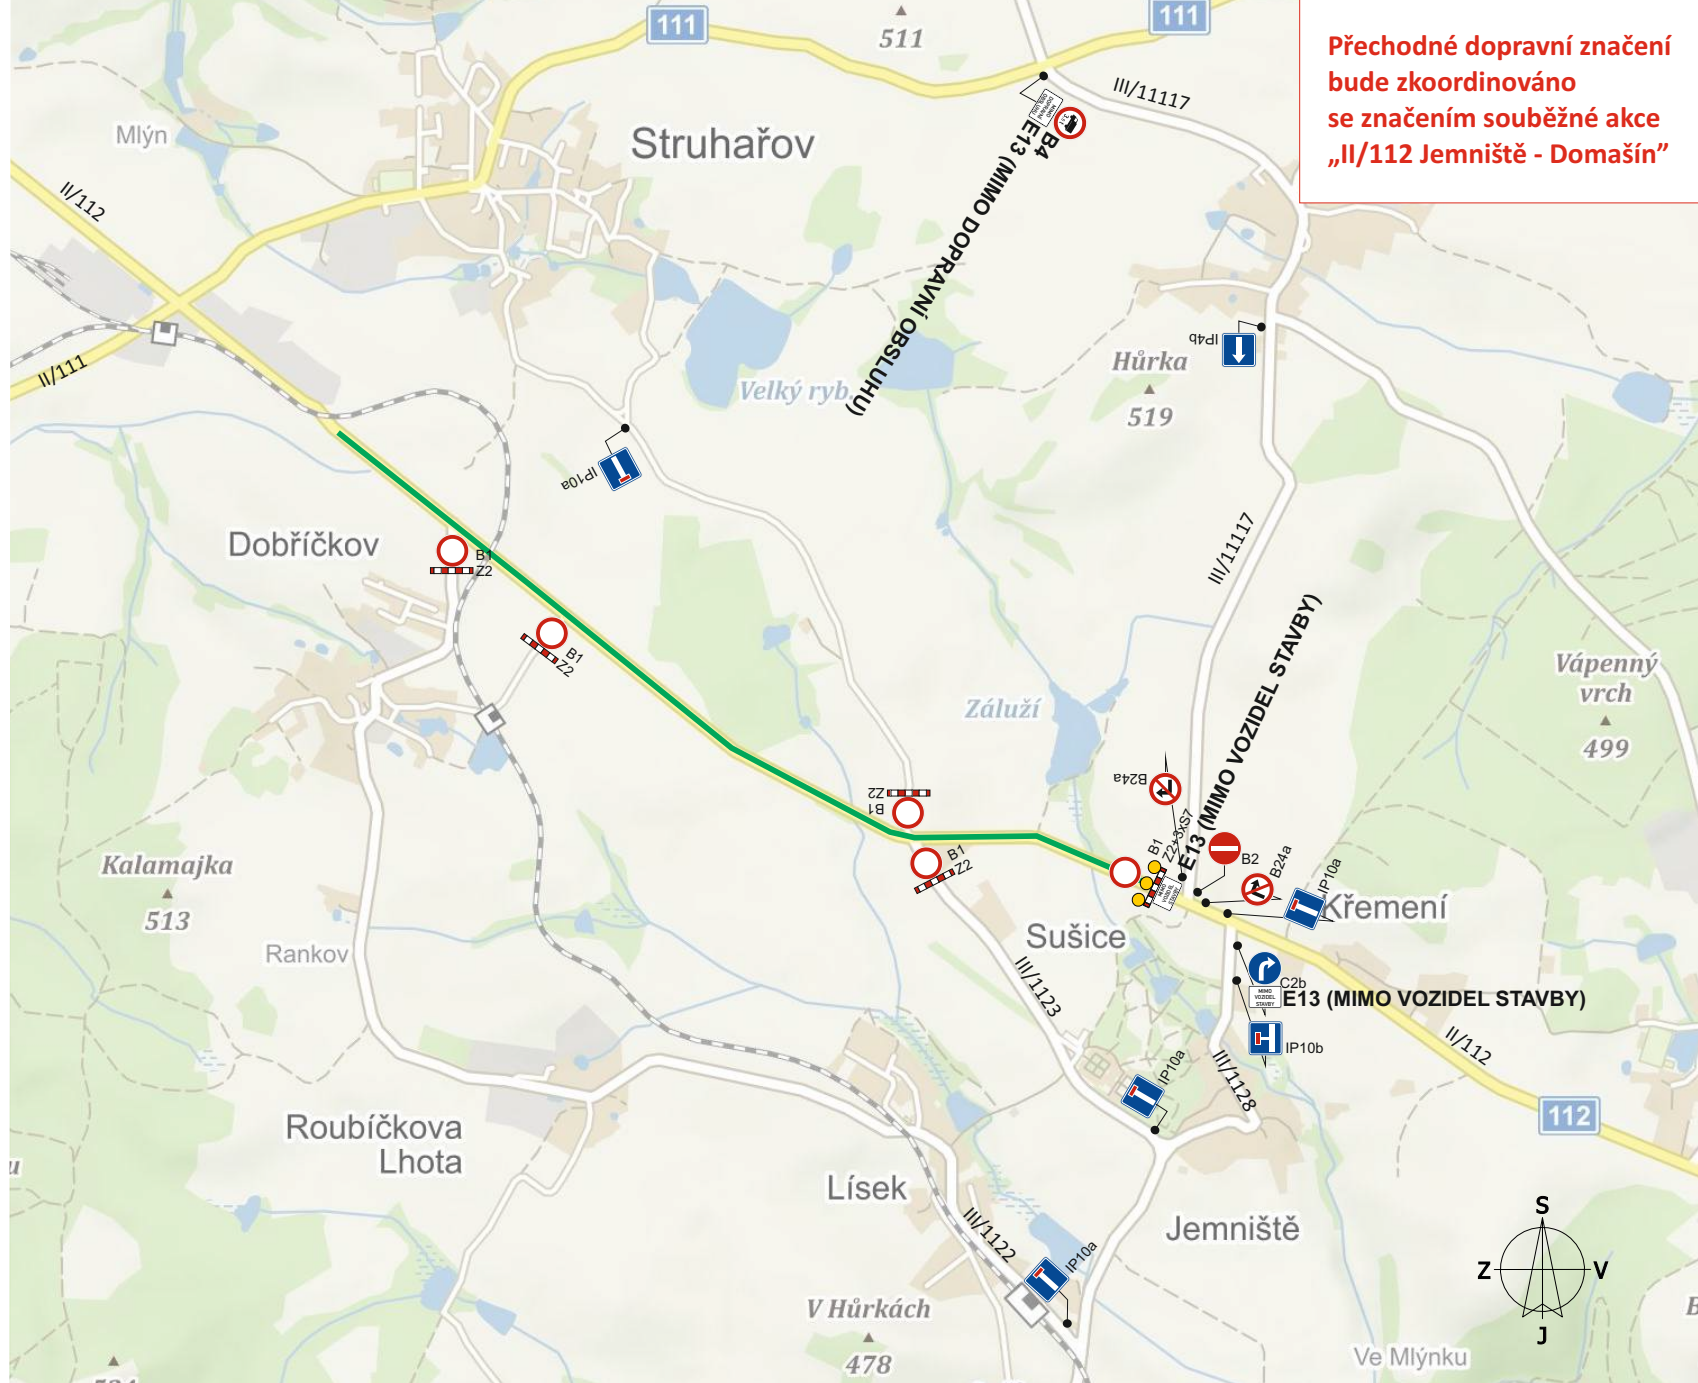


Název akce: II/112 Struhařov, rekonstrukce silnice DOPRAVNĚ - INŽENÝRSKÉ OPATŘENÍ	Vypracoval: Quo s.r.o.
	Datum: 05/2020
Název listu: Přehled PDZ	List č.: 11 Formát: 1x A4




IP22

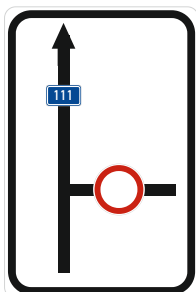


IS11a (1)

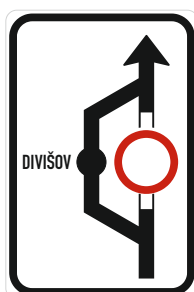

IS11a (2)

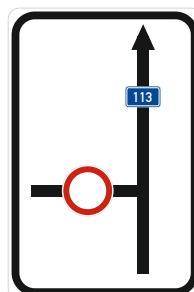

IS11a (3)

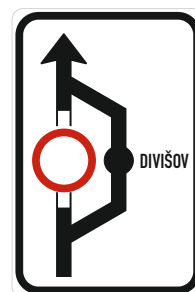

IS11a (4)