

M Ě S T S K Ý Ú Ř A D V L A Š I M

odbor dopravy a silničního hospodářství

Jana Masaryka 302, 258 14 Vlašim

Číslo jednací : ODSH 150835/17 MaE

Číslo spisu: 63856/2017

Číslo evidenční: 2017/087

Oprávněná úřední osoba: Eva Matějková

Telefon: 313 039 331

e-mail: podatelna@mesto-vlasim.cz

Vlašim, 20.10.2017

Městys Louňovice p. Bl.

J. Žižky 16

257 06 Louňovice p. Bl.

VEŘEJNÁ VYHLÁŠKA

Opatření obecné povahy

stanovení přechodné úpravy provozu na pozemních komunikacích

Městský úřad Vlašim, odbor dopravy a silničního hospodářství, J. Masaryka 302, 258 14 Vlašim jako správní orgán příslušný dle ustanovení § 124 odst. 6 zákona č. 361/2000 Sb., o provozu na pozemních komunikacích a o změnách některých zákonů, ve znění pozdějších předpisů (dále jen „zákon o silničním provozu“), pro stanovení přechodné úpravy provozu na pozemních komunikacích, na základě žádosti ze dne 18.10.2017 Městysse Louňovice p. Bl., IČ: 002 32 173, J. Žižky 16, 257 06 Louňovice p. Bl., **ve věci úplné uzavírky místní komunikace, ul. J. Žižky**, po předchozím projednání s Policií ČR DI Benešov, K Pazderně, 256 25 Benešov ze dne 20.10.2017 a ve smyslu ustanovení 171 zákona č. 500/2004 Sb., správní řád, ve znění pozdějších předpisů (dále jen „správní řád“) a s odkazem na ustanovení § 77 odst. 5 zákona o silničním provozu místní úpravu provozu na pozemních komunikacích

stanovuje

podle ustanovení § 77 odst. 1 písm. c) zákona o provozu

přechodnou úpravu provozu a užití zařízení pro provozní informace
na místní komunikaci, ul. J. Žižky v Louňovicích p. Bl.

v termínu **od 25.10.2017, 7:00 h do 31.10.2017, 18:00 h** dle přílohy, která je nedílnou součástí tohoto stanovení.

Velikost dopravního značení: základní rozměrová řada.

Důvod stanovení přechodné úpravy provozu: provádění opravy povrchu vozovky pro úplnou uzavírku místní komunikace, ul. J. Žižky v Louňovicích p. Bl. v termínu od 25.10.2017, 7:00 h do 31.10.2017, 18:00 h.

Další podmínky:

1. Osazení svislého přechodného dopravního značení bude provedeno dle výše uvedeného a to v souladu s příslušnými ustanoveními zákona o silničním provozu a dle Vyhlášky č. 294/2015 Sb., kterou se provádějí pravidla provozu na pozemních komunikacích.
2. Instalaci svislého dopravního značení provede oprávněná organizace (odborná osoba) k provádění dopravního značení.
3. Městský úřad Vlašim, odbor dopravy a silničního hospodářství si vyhrazuje právo toto stanovení změnit či doplnit, pokud si to bude vyžadovat změna situace v silničním provozu nebo veřejný zájem.

Odůvodnění:

Dne 18.10.2017 obdržel Městský úřad Vlašim, odbor dopravy a silničního hospodářství, J. Masaryka 302, 258 14 Vlašim, žádost Městyse Louňovice p. Bl., IČ: 002 32 173, J. Žižky 16, 257 06 Louňovice p. Bl., o stanovení přechodné úpravy provozu pro úplnou uzavírku místní komunikace, ul. J. Žižky Louňovice p. Bl., v termínu od 25.10.2017, 7:00 h do 31.10.2017, 18:00 h z důvodu provádění stavebních prací na vozovce.

K žádosti bylo doloženo DIO, které bylo projednáno s Policií ČR KŘ DI Benešov, K Pazderně 906, 256 01 Benešov ze dne 20.10.2017 (viz DIO).

Stanovení přechodné úpravy provozu na pozemní komunikaci ve věci umístění přechodného dopravního značení – světelné signály, příkazové a zákazové dopravní značky, dopravní značky upravující přednost a dodatkové tabulky k nim nebo jiné dopravní značky ukládající účastníkovi silničního provozu povinnosti odchylné od obecné úpravy provozu na pozemních komunikacích – vydává se opatřením obecné povahy. Taková přechodná úprava provozu na pozemních komunikacích nevyzývá dotčené osoby k podávání připomínek nebo námitek (ustanovení § 77 odst. 5 zákona o silničním provozu).

Poučení:

V souladu ustanovením § 173 odst. 2 správního řádu, nelze proti opatření obecné povahy podat opravný prostředek.

Opatření obecné povahy nabývá účinnosti 5-tým dnem po dni vyvěšení veřejné vyhlášky.

Jiří Vondruška

vedoucí odboru dopravy a silničního hospodářství

Opatření obecné povahy musí být vyvěšeno na úřední desce po dobu 15-ti dnů
a také zveřejněno způsobem umožňujícím dálkový přístup.

Vyvěšeno dne: _____ Sejmuto dne: _____

Razítko a podpis orgánu, který potvrzuje vyvěšení a sejmutí.

Městys Louňovice pod Blaníkem (obec je povinna v souladu s ustanovením § 25 odst. 3 správního řádu písemnost bezodkladně vyvěsit na své úřední desce na dobu nejméně 15 dnů. Současně žádáme zaslat potvrzení o vyvěšení na úřední desce příslušné obce).

Příloha: DIO

Obdrží:

Městys Louňovice p. Bl., IČ: 002 32 173, J. Žižky 16, 257 06 Louňovice p. Bl.
Policie ČR KŘ DI Benešov, K Pazderně, 256 25 Benešov

Vypraveno dne:


SMĚR VLAŠIM

SMĚR NAČERADICE

Louňovice pod Blaníkem

NA MĚSTĚ
1.272 KY

POLICE ČESKÉ REPUBLIKY
KRAJSKÉ ŘEDITELSTVÍ POLICE
STŘEDOČESKÉHO KRAJE
UZEMNÍ ODBOR BENEŠOV
DOŘAZNÍ INSPEKTORÁT
256 01 BENEŠOV, K. PÁZDŘENÉ 908
S 7065/6, 2. 8. 2017

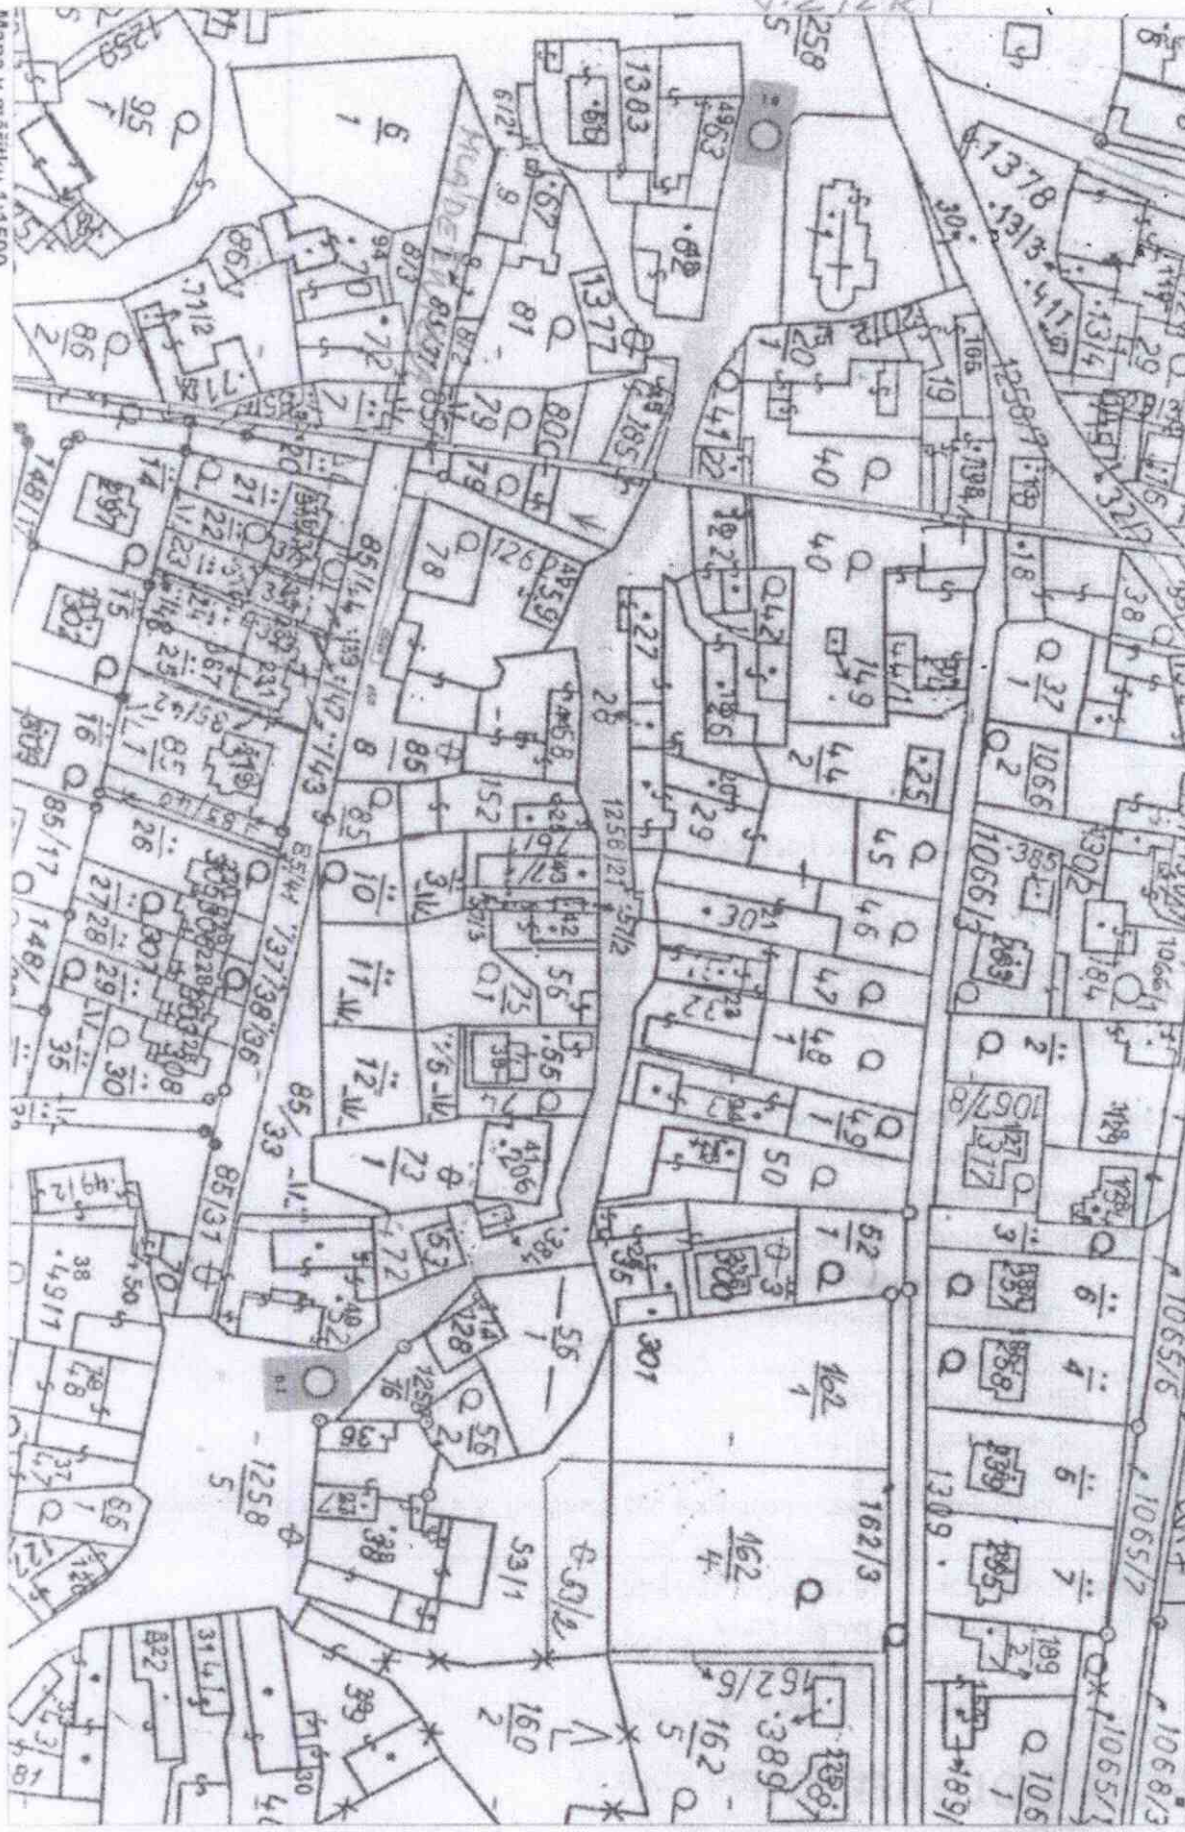

Mapa v měřítku 1:1500